

województwo: kujawsko-pomorskie  
 powiat: torunski  
 gmina: Czerkowo  
 obręb: Mazowsze  
 działka: 20

SKALA 1:1000  
 ark. mapy 355.423.032.034  
 Nie wykonano się istnienia w terenie urządzeń podziemnych ułożonych a nie zgłoszonych do inwentaryzacji geodezyjnej


Mapa aktualna na dzień 31.03.2010 r.  
 w zadanym zakresie  
 ks. rob. 35/03/10  
 Kerg: 1008/2010

BIURO GEODEZJI  
 Waldemar Tomasz Czarnicki  
 87-600 Lipno ul. Mikulczyca 10/12  
 NIP 893-121-95-84  
 tel.(054)-288 32 75  
 e-mail: w.tomasz@geodezja.pl  
 Wzrost: 176cm  
 Waga: 75kg

PRZEBUDOWA PRZEPUSTU  
 WYMIANA BARIER ENERGOCHŁONNYCH  
 WYMIANA RURY BET. NA HDPE F160CM  
 0+632.00



Skala 1:10000

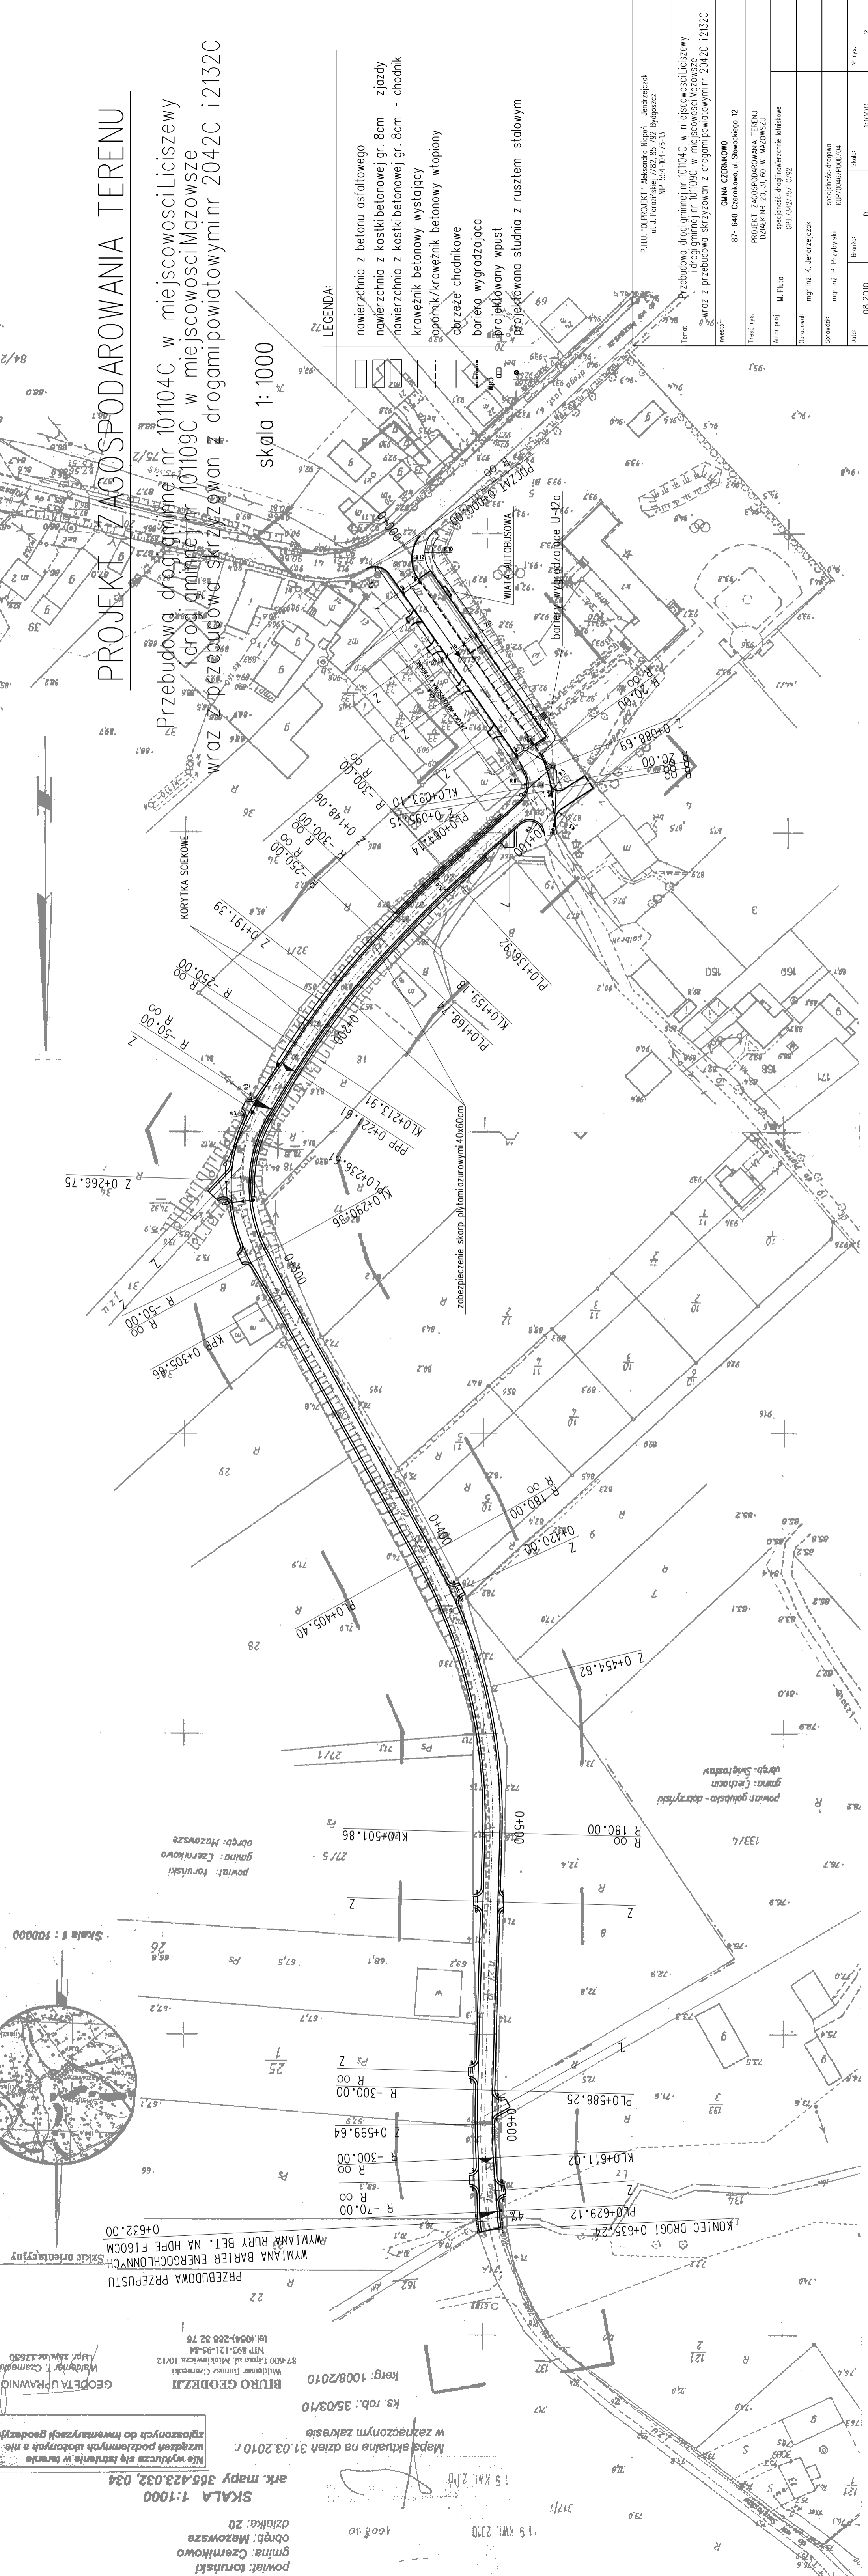

PROJEKT ZAGOSPODAROWANIA TERENU

Przebudowa drogi gminnej nr 101104C w miejscowości Liciszewy  
 (drogi gminnej nr 101109C w miejscowości Mazowsze  
 wraz z przebudową skrzyżowania z drogami powiatowymi nr 2042C i 2132C

skala 1:1000

LEGENDA:

- nawierzchnia z betonu asfaltowego
- nawierzchnia z kostki betonowej gr. 8cm - zjazdy
- nawierzchnia z kostki betonowej gr. 8cm - chodnik
- krawężnik betonowy wystający
- opornik/krawężnik betonowy wtopiony
- obrzeże chodnikowe
- bariera wygradzająca
- projektowany wpust
- projektowana studnia z rusztem stalowym

P.H.U. "PROJEKT" Aleksandra Napión - Jendżejczak ul. J. Pirozińskiego 17/82, 85-032 Bydgoszcz NIP 554-104-76-13	
Temat: Przebudowa drogi gminnej nr 101104C w miejscowości Liciszewy i drogi gminnej nr 101109C w miejscowości Mazowsze wraz z przebudową skrzyżowania z drogami powiatowymi nr 2042C i 2132C	
Inwestor: GMINA CZERKOWO 87-640 Czerkowo, ul. Słowackiego 12	
Tytuł rys.: PROJEKT ZAGOSPODAROWANIA TERENU DZIAŁKINR 20.31.60 W MAZOWSZU	
Autor proj.:	M. Piłta
Opracował:	specjalność: geoinżynierstwo lądowe GP.17422/75/1/0/02
Sprawił:	mgr inż. K. Jendżejczak
specjalność: drogowo KOP/0046/P00D/04	
mgr inż. P. Przybylski	
Date:	08.2010
Bransz:	D
Skala:	1:1000
Nr rys.:	2