


# PRZEKRÓJ PIONOWY A - A

SKALA 1 : 50

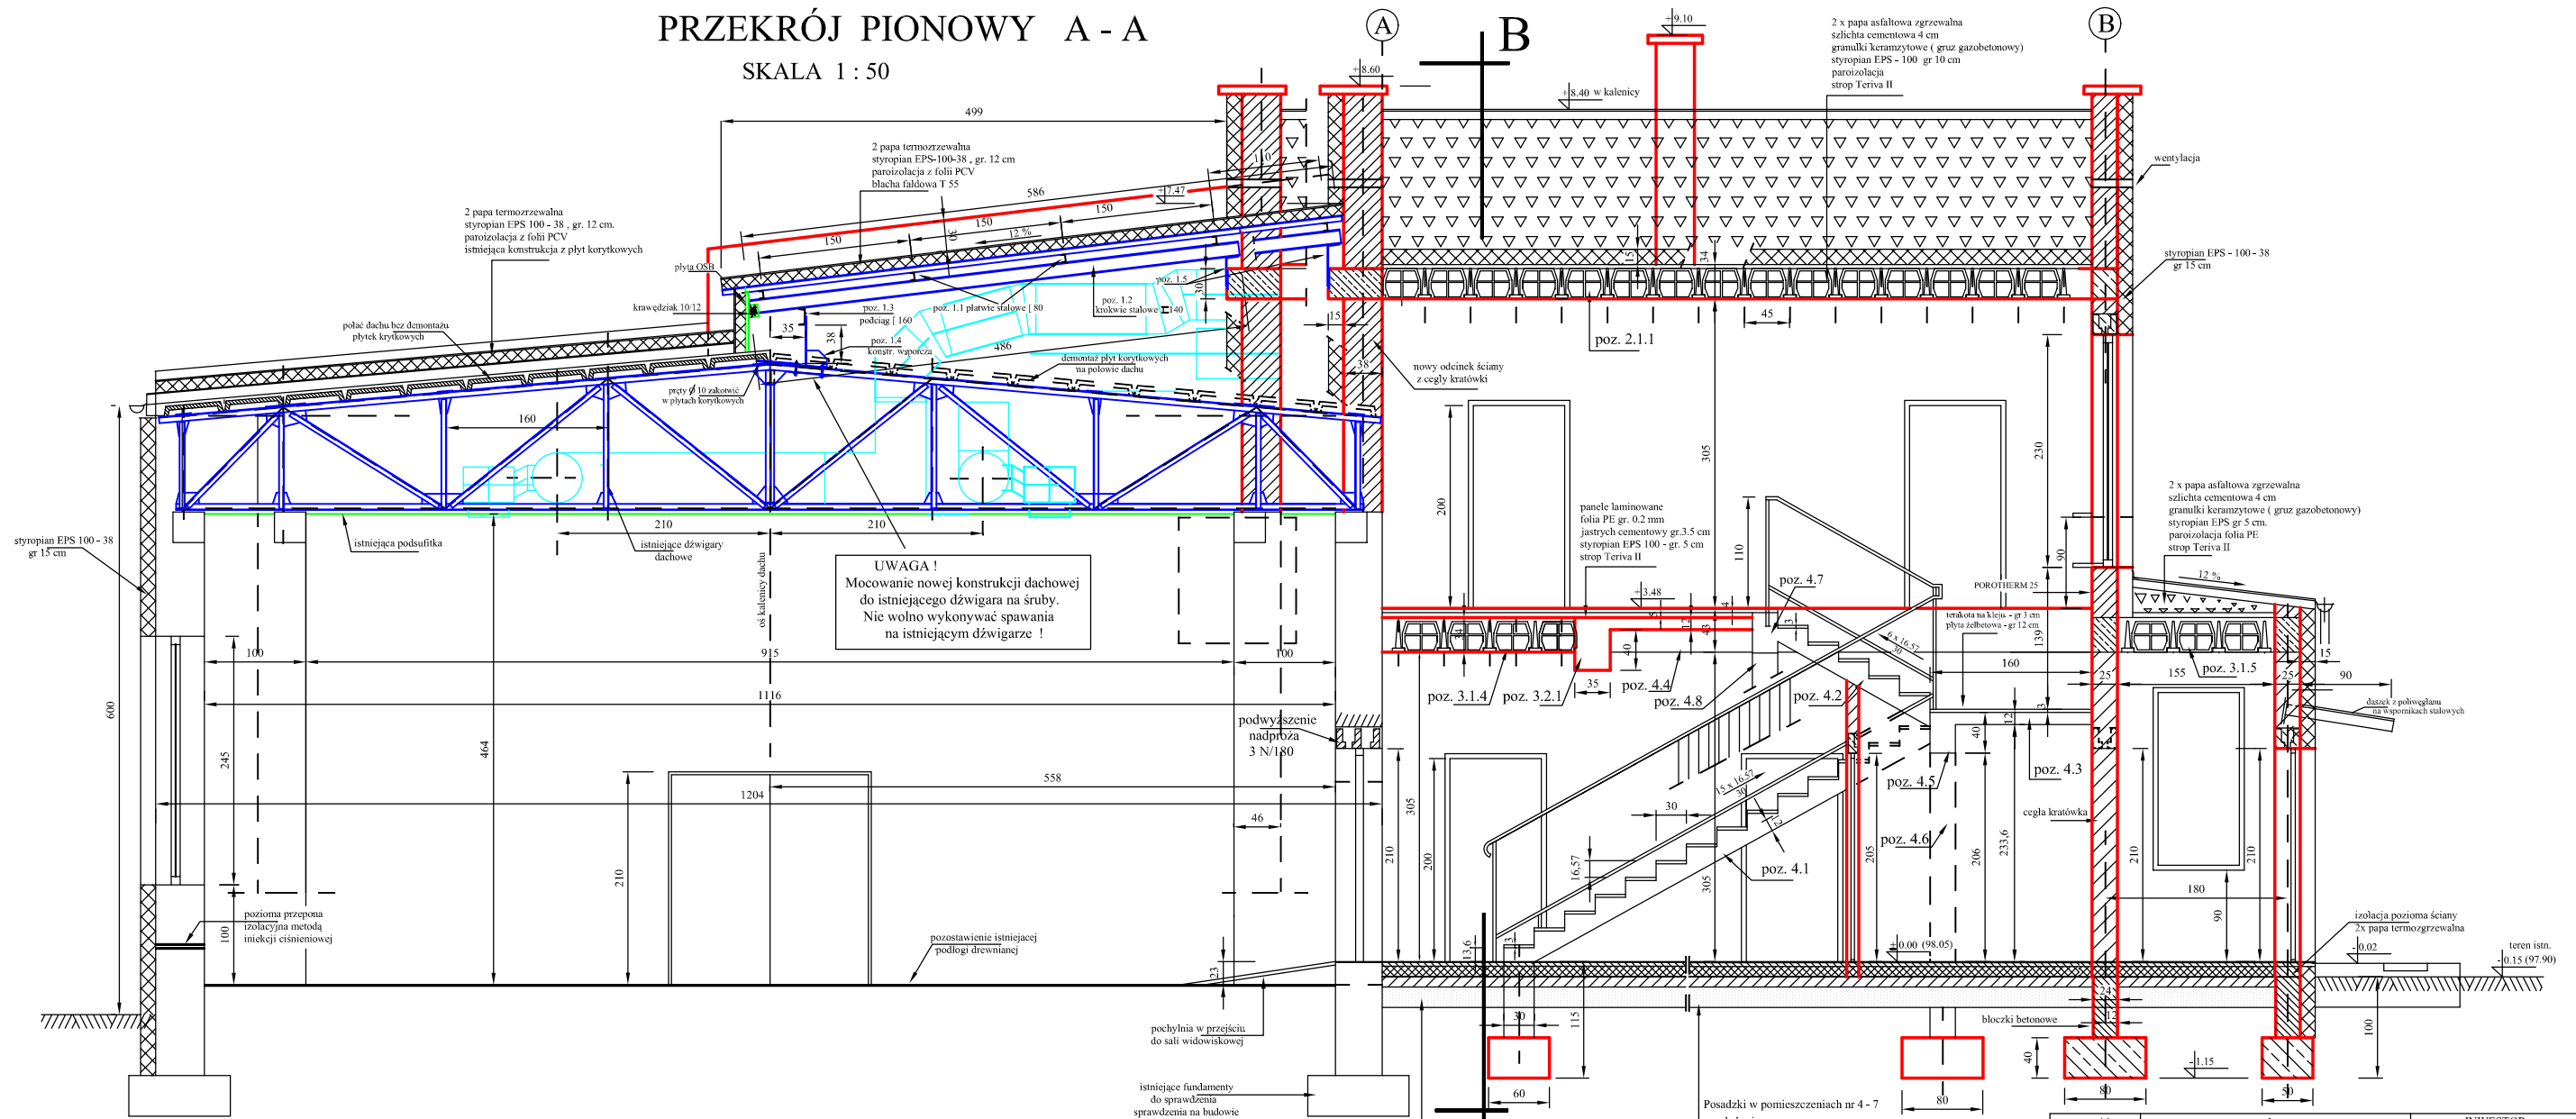

**UWAGA!**  
Mocowanie nowej konstrukcji dachowej do istniejącego dźwigara na śruby. Nie wolno wykonywać spawania na istniejącym dźwigarze!

Posadzki w pomieszczeniach nr 8 - 14  
terakota , płytki ceramiczne  
jastryż cementowy na siatce z włókna szklanego - gr 3.5 cm  
styropian EPS 100 - gr. 10 cm  
1 papa termozgrzewalna lub folia PE gr 0.2 mm  
podkład betonowy C16/20 - gr 10 cm  
podsypka piaskowa zagęszczona - gr 20 cm

Posadzki w pomieszczeniach nr 4 - 7  
panele laminowane  
folia PE gr. 0.2 mm  
jastryż cementowy na siatce z włókna szklanego - gr 3.5 cm  
styropian EPS 100 - gr. 5 cm  
papa termozgrzewalna lub folia PE gr 0.2 mm  
podkład betonowy C16/20 - gr 10 cm  
podsypka piaskowa zagęszczona - gr 20 cm

PRZEKRÓJ A - A				INWESTOR	
TRZEŚĆ RYSUNKU	ARCHITEKTURA			Gmina Czernikowo ul. Słowackiego 12 87-640 Czernikowo	
BRANŻA	ARCHITEKTURA			BUDOWA - ADRES	
PROJEKTANT	IMIĘ I NAZWISKO	NR. UPN.	PODPIS	Zmiana sposobu użytkowania remizy OSP z przebudową na świetlicę wiejską ul. Szkolna 4 87-640 Czernikowo	
ARCHITEKTURY	mgr inż. arch. Małgorzata Raczyńska	UAN-IV/8346/25/TO/89			
KONSTRUKCJI	mgr inż. Jerzy Mowiński	485/72B			
INSTALACJI WOD.-KAN. I C.O. WENTYLACJI	mgr inż. Ewa Ślusarkiewicz	UAN-IV/8346/52/TO/87			
INSTALACJI ELEKTRYCZNYCH	inż. Ryszard Feiler	UBN-I-724/74		Nr. rys. 4/A	
SPRAWDZAJĄCY ARCHITEKTURĘ	mgr inż. arch. Elżbieta Grochocka	229/TO/87-88			
SPRAWDZAJĄCY KONSTRUKCJĘ	mgr inż. Andrzej Mowiński	ZP.I. 7342/63/TO/98			
Data opracowania	luty 2011 r.	Skala	1 : 50		