


# MAPA DO CELÓW PROJEKTOWYCH

## SKALA 1:500

Województwo: kujawsko-pomorskie Powiat: toruński  
 Jednostka ewidencyjna: Czernikowo  
 Obręb ewidencyjny: Czernikowo  
 Działka ewidencyjna: 221  
 Sekcje mapy: 355.432.051.1;

KERG: 3895/2010

STAROSTWO POWIATOWE W TORUNIU  
 POWIATOWY OŚRODEK DOKUMENTACJI  
 GEODEZYJNEJ I KARTOGRAFICZNEJ  
 W obszarze oznaczonym linią ..... potwierdzono  
 w terenie aktualność treści mapy zasadniczej. Dokumenty  
 potwierdzające aktualność mapy przyjęto do zasobu w dniu  
 03.04.2010 r. zawidzono pod nr 3895/10  
 Niniejsza mapa może służyć do celów projektowych.  
 Projektowane obiekty budowlane wymagające pozwolenia  
 na budowę podlegają wytyczeniu i inwentaryzacji powyższej  
 przez jednostkę projektową w siedzibie Starostwa Powiatowego  
 w Toruniu, dn. .... Dokumentacji Geodezyjnej i Kartograficznej  
 Toruń, ul. ....

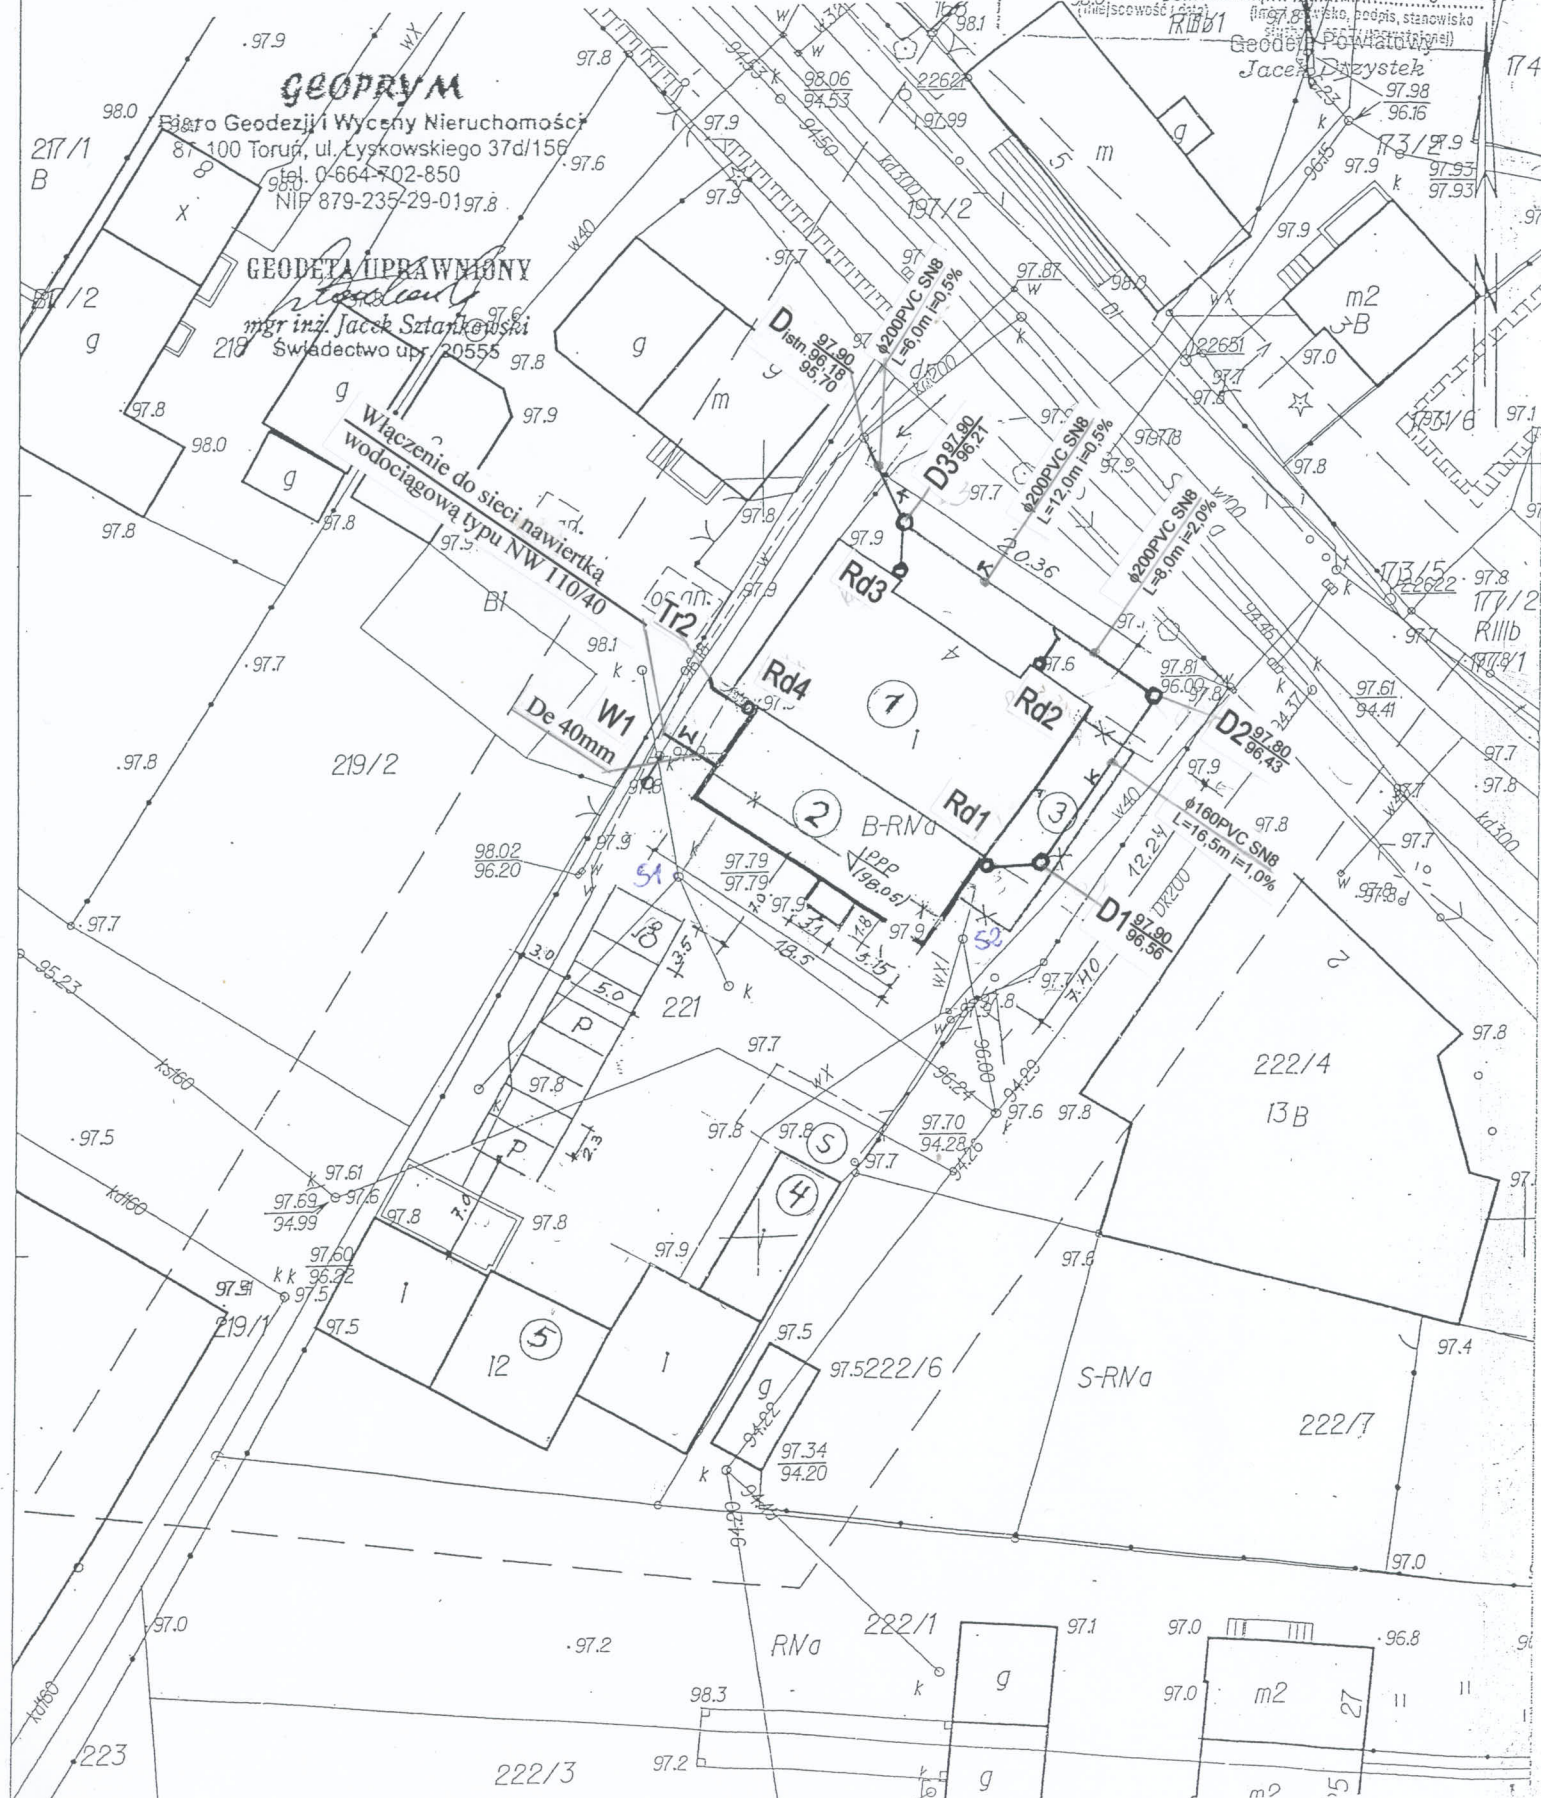

### PROJEKT ZABUDOWY I ZAGOSPODAROWANIA TERENU

DLA INWESTYCJI:

#### ZMIANA SPOSOBU UŻYTKOWANIA REMIZY O.S.P. Z PRZEBUDOWĄ NA ŚWIETLICĘ WIEJSKĄ

na terenie : Czernikowo, ul. Szkolna 4  
 działka nr 221  
 powiat toruński

Inwestor : Gmina Czernikowo  
 ul. Słowackiego 12  
 87-640 Czernikowo

#### LEGENDA

- granica terenu działki nr 221
- istniejąca remiza OSP użytkowana na świetlicę wiejską
- projektowana przebudowa na świetlicę wiejską
- projektowana rozbiórka
- skład opału
- istniejące budynki
- śmietnik
- parkingi istniejące
- istniejący wjazd na działkę nr 221
- sieć wodociągowa
- sieć kanalizacyjna deszczowa
- sieć energetyczna

TREŚĆ RYSUNKU	Projekt zagospodarowania terenu w zakresie przyłącza wodociągowego i kan. deszcz.			INWESTOR Gmina Czernikowo ul. Słowackiego 12 87-640 Czernikowo	
BRANŻA	SANITARNA				
PROJEKTANT	IMIĘ I NAZWISKO	NR. UPR.	PODPIS	BUDOWA - ADRES Zmiana sposobu użytkowania remizy OSP z przebudową na świetlicę wiejską ul. Szkolna 4 87-640 Czernikowo	
INSTALACJI WOD. - KAN.	mgr inż. Ewa Ślusarkiewicz	UAN-IV/8346/148/TO/86-7			
SPR. WOD.-KAN	mgr inż. Barbara Tesarz	UAN-IV/8346/28/TO/87			
Data opracowania	grudzień 2010 r.	Skala	1 : 500		
				Nr. rys.	<b>1</b>