


WYMIARY I POSADOWIENIE ISTNIEJĄCYCH FUNDAMENTÓW SALI POZNAĆ W TRAKCIE WYKONASTWA

RZUT FUNDAMENTÓW

SKALA 1 : 50

rozbiórka dobudówki

Uwaga !
Dostosować projektowane fundamenty do rzędnych posadowienia i wymiarów fundamentów istniejących.

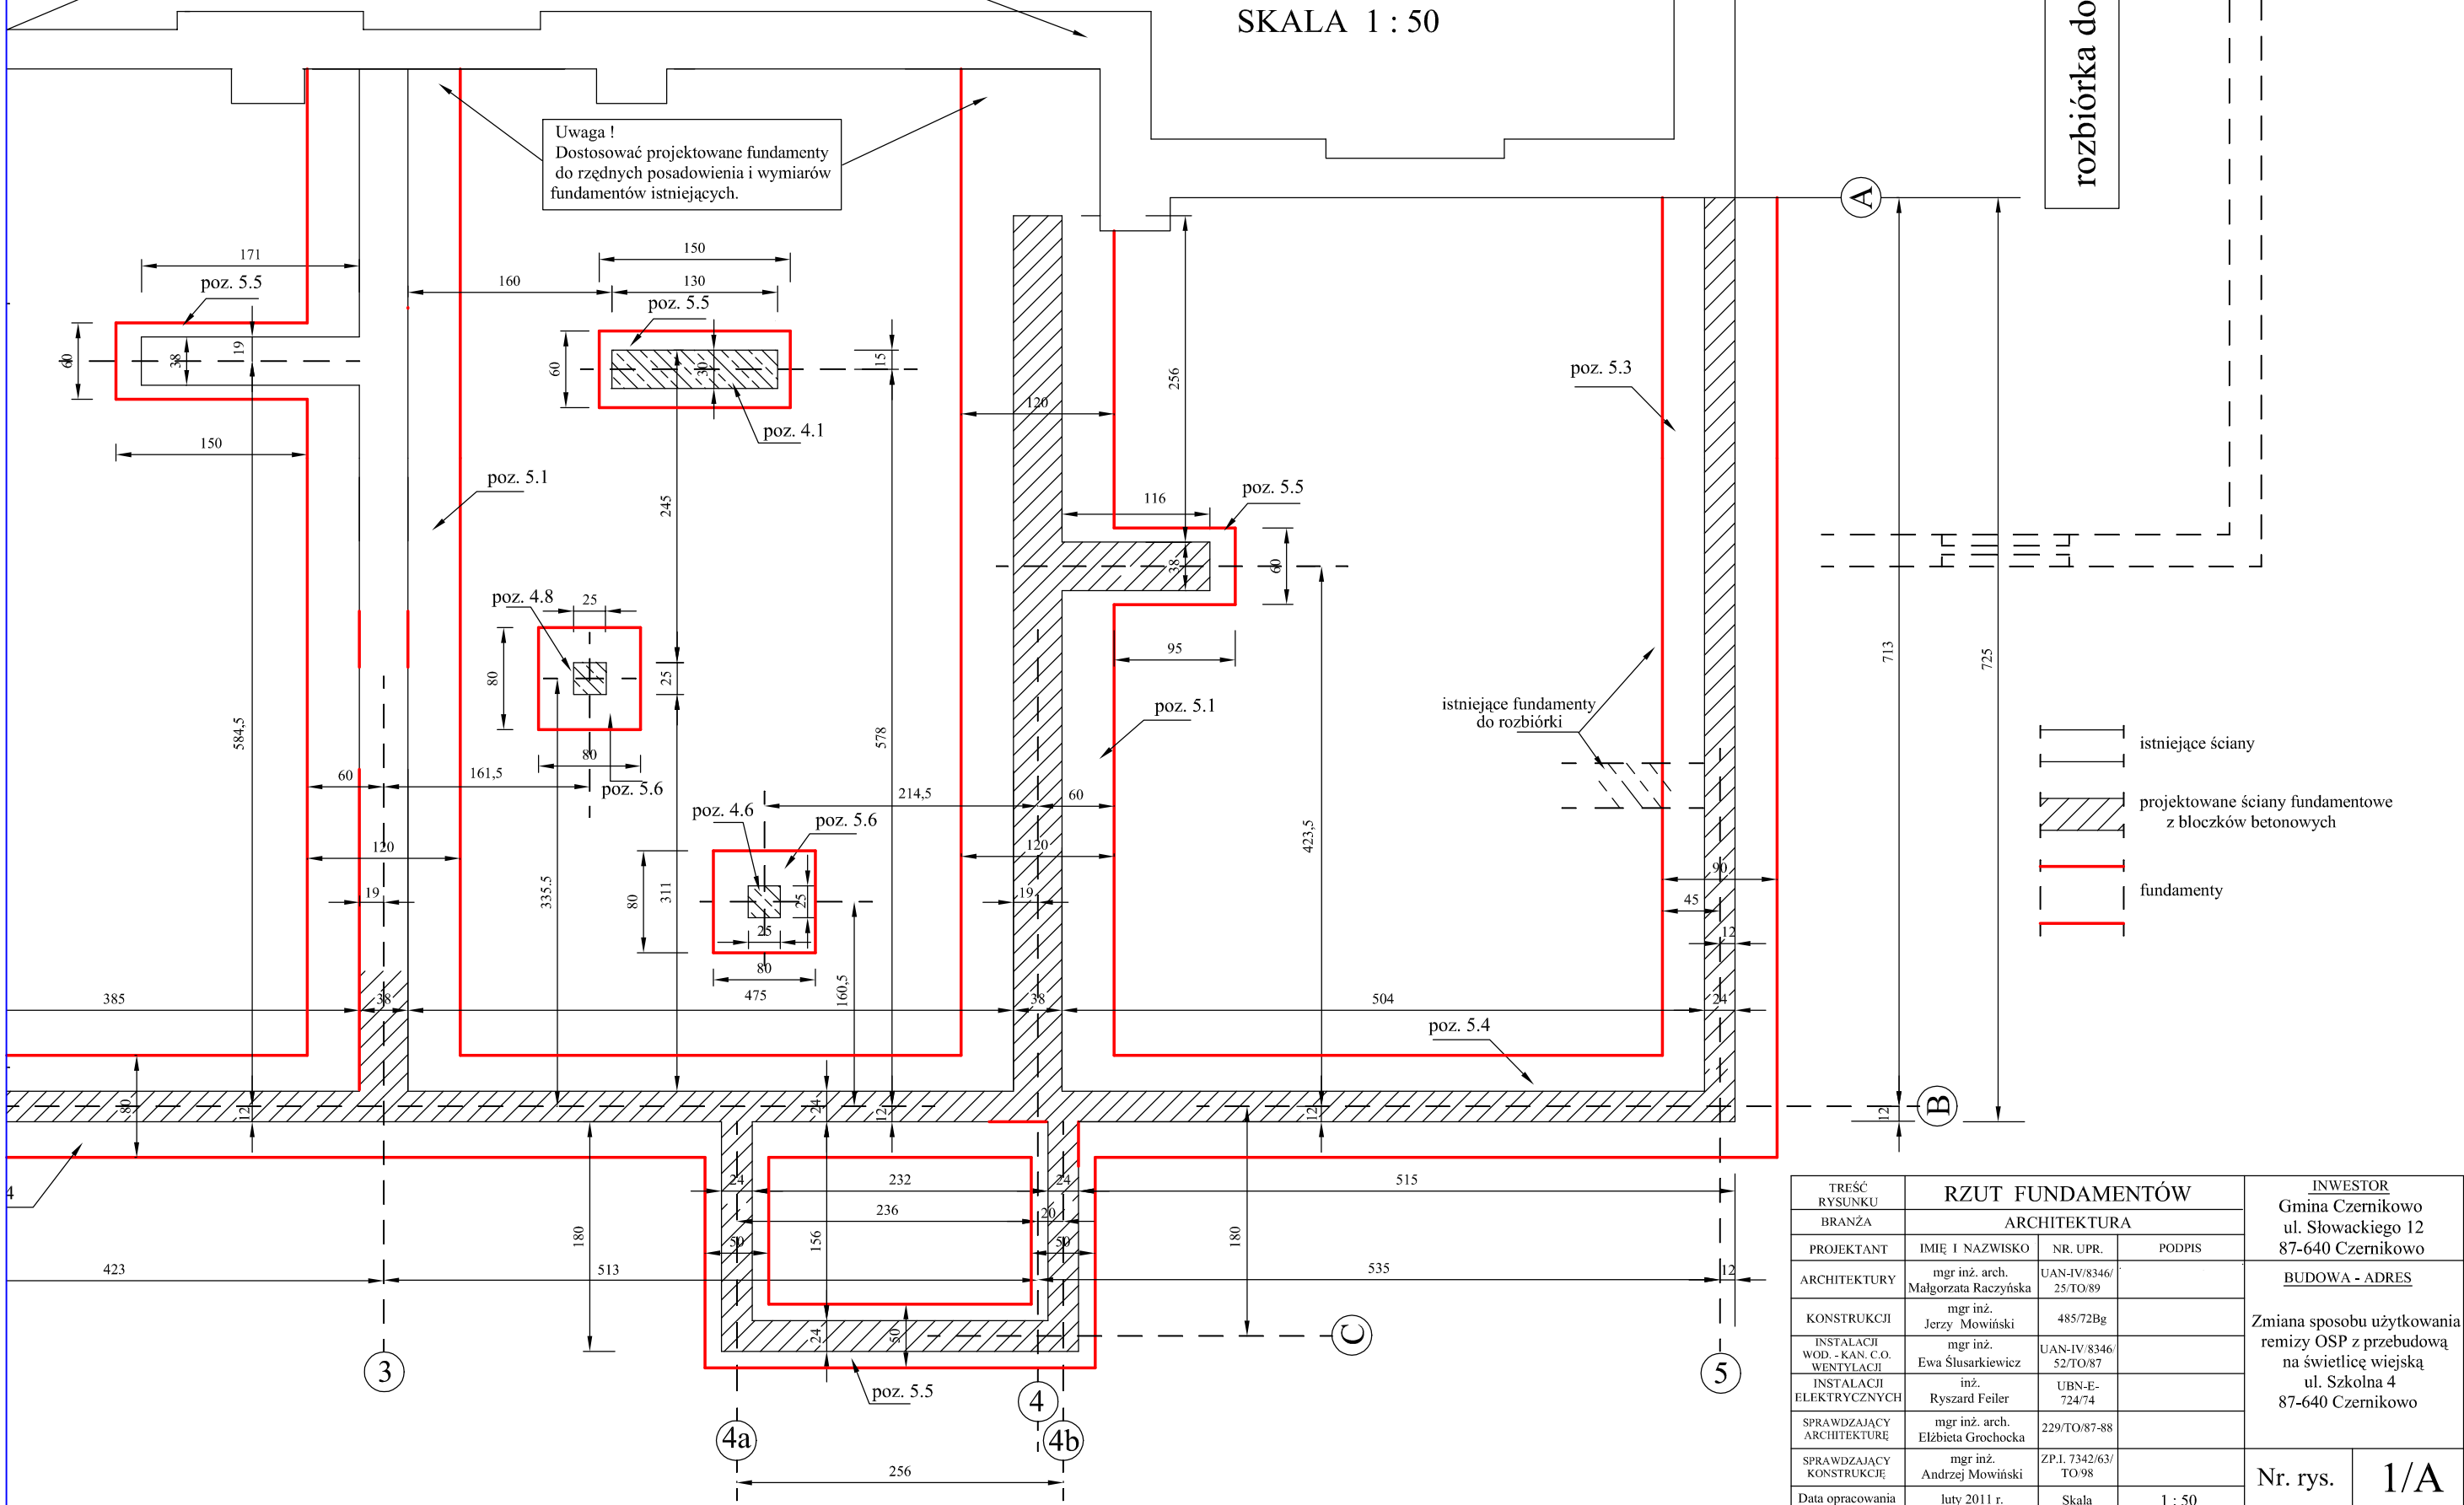

- istniejące ściany
- projektowane ściany fundamentowe z blozków betonowych
- fundamenty

TREŚĆ RYSUNKU	RZUT FUNDAMENTÓW			INWESTOR
BRANŻA	ARCHITEKTURA			Gmina Czernikowo ul. Słowackiego 12 87-640 Czernikowo
PROJEKTANT	IMIĘ I NAZWISKO	NR. UPR.	PODPIS	BUDOWA - ADRES
ARCHITEKTURY	mgr inż. arch. Małgorzata Raczyńska	UAN-IV/8346/25/TO/89		Zmiana sposobu użytkowania remizy OSP z przebudową na świetlicę wiejską ul. Szkolna 4 87-640 Czernikowo
KONSTRUKCJI	mgr inż. Jerzy Mowiński	485/72Bg		
INSTALACJI WOD. - KAN. C.O. WENTYLACJI	mgr inż. Ewa Ślusarkiewicz	UAN-IV/8346/52/TO/87		
INSTALACJI ELEKTRYCZNYCH	inż. Ryszard Feiler	UBN-E-724/74		
SPRAWDZAJĄCY ARCHITEKTURĘ	mgr inż. arch. Elżbieta Grochocka	229/TO/87-88		
SPRAWDZAJĄCY KONSTRUKCJĘ	mgr inż. Andrzej Mowiński	ZP.I. 7342/63/TO/98		
Data opracowania	luty 2011 r.	Skala	1 : 50	Nr. rys. 1/A