


204

Elewacja frontowa



Elewacja południowa

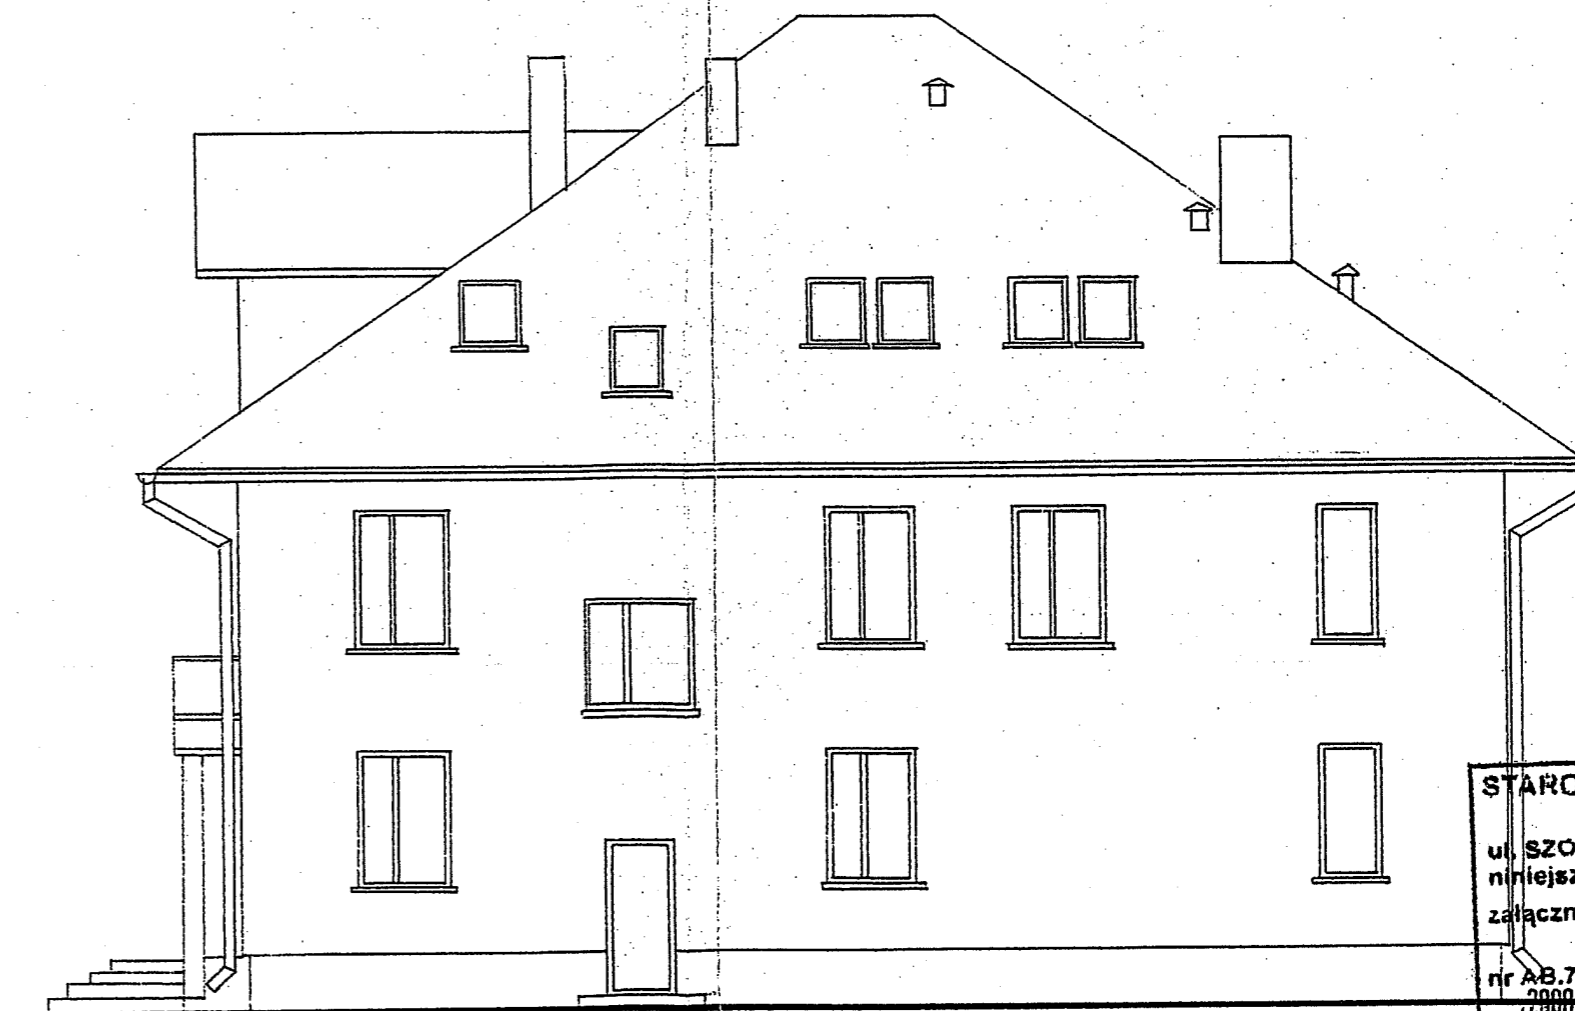

STAROSTWO POWIATOWE
w TORUNIU
ul. SZOSA CHELMINSKA 30/32
niniejsze opracowanie stanowi
załącznik nr
do decyzji
nr AB.7351-
2008-04-11
z dnia podpis

Czesław Gerard Czarnomski
mgr inż. arch. upr. bud. 8170 Bydgoszcz
K.P.O. Izba Arch. KP-0154
ul. Niesiołowskiego, Bywilon 34B Toruń
87-100 Toruń, tel. 56 648 14 77

Inwestor	Urząd Gminy Czernikowo Czernikowo ul. Słowackiego 12		
Obiekt	Budynek Urzędu Gminy Czernikowo ul. Słowackiego 12		
Temat	Nadbudowa poddasza użytkowego		
Rysunek	Elewacja frontowa i południowa		skala 1:100
Projektant konstr.	inż. Klemens Julkowski	upr. sp. konstr. bud. BP-RN-V/12/TO/79	podpis <i>[signature]</i>
Projektant sanitar.	inż. Andrzej Olszewski	upr. sp. instal. sanitar. BP-RN-V/ 36/TO/82	podpis <i>[signature]</i>
Projektant elektr.	tech. Stanisław Stasieczek	upr. sp. instal. elektr. UAN-N-V/177/TO/85-86	podpis <i>[signature]</i>
		data: luty 2008	Rys. nr 5