


Elewacja wschodnia

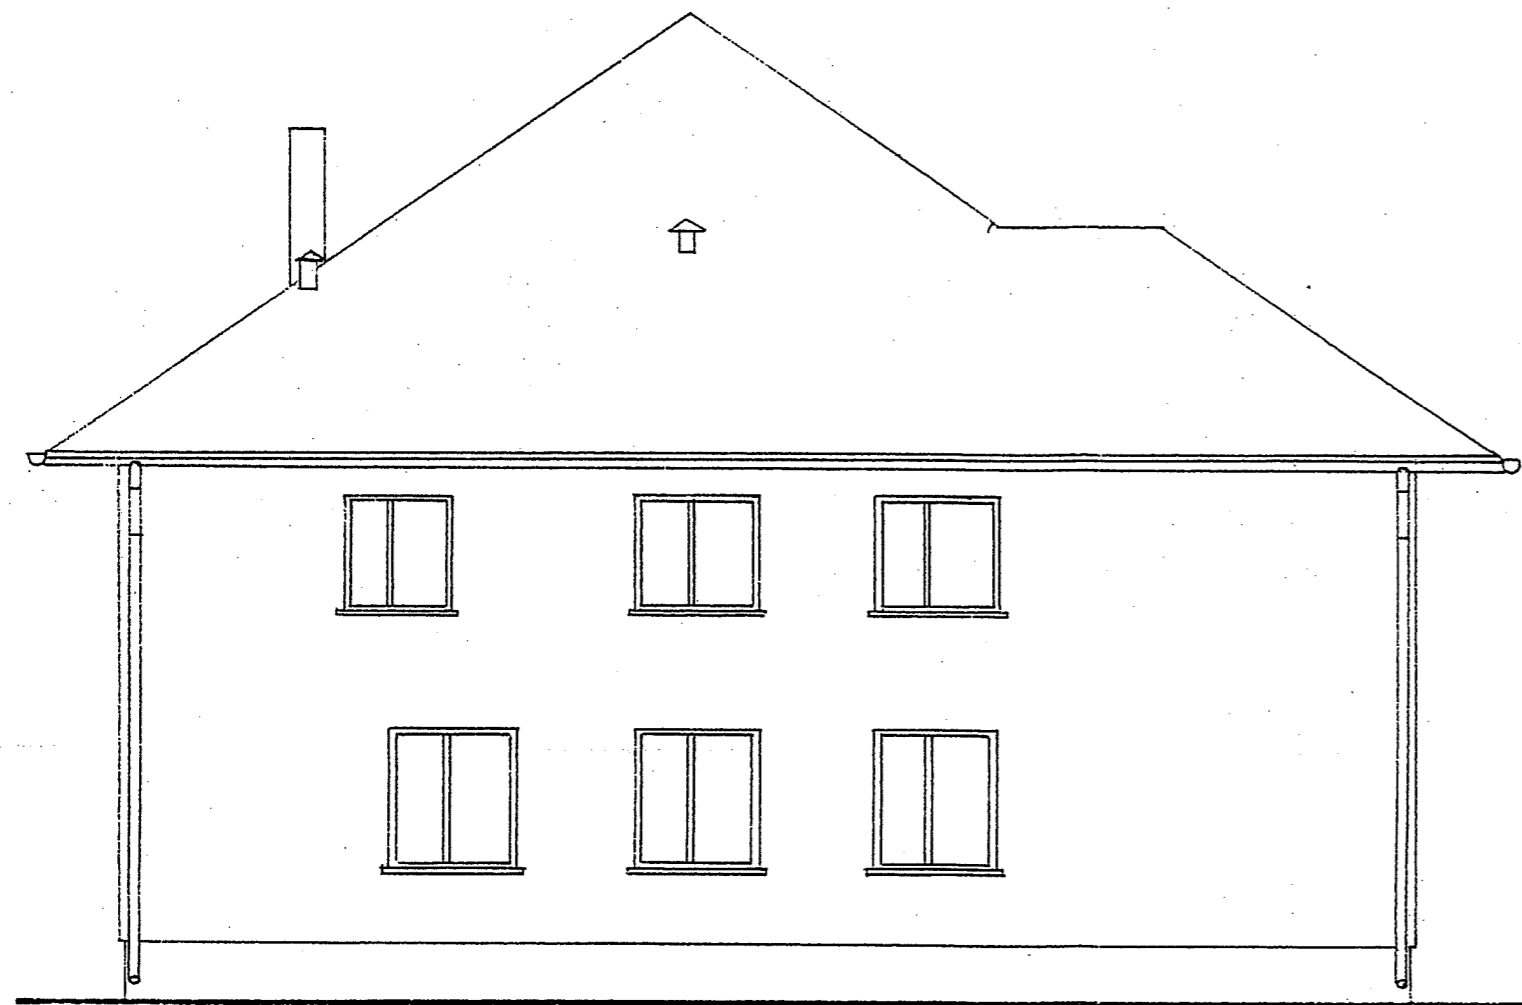

Elewacja północna



STAROSTWO POWIATOWE
w TORUNIU
ul. SZOSA CHELMIŃSKA 30/32
niniejsze opracowanie stanowi
załącznik nr
nr AB.7351-.....
z dnia 2008-04-11 podpis

Czesław Gerard Czarnomski
mgr inż. arch. upr. bud. 81/79 Bydgoszcz
K.P.O. Izba Arch. K/7-0154
ul. Nieśiołowskiego / Pawilon 345 / oddział
87-100 Toruń, tel. 48 (56) 648 14 72

Inwestor	Urząd Gminy Czernikowo Czernikowo ul. Słowackiego 12		
Obiekt	Budynek Urzędu Gminy Czernikowo ul. Słowackiego 12		
Temat	Nadbudowa poddasza użytkowego		
Rysunek	Elewacja wschodnia i północna		skala 1:100
Projektant konstr.	inż. Klemens Jułkowski	upr. sp. konstr. bud. BP-RN-V/12/TO/79	podpis
Projektant sanitar.	inż. Andrzej Olszewski	upr. sp. instal. sanitar. BP-RN-V/36/TO/82	podpis
Projektant elektr.	tech. Stanisław Stasieczek	upr. sp. instal. elektr. UAN-N-V/177/TO/85-86	podpis
		data: luty 2008	Rys. nr 6