


PLAN SYTUACYJNY

Plac zabaw we wsi Steklin

skala 1:1000

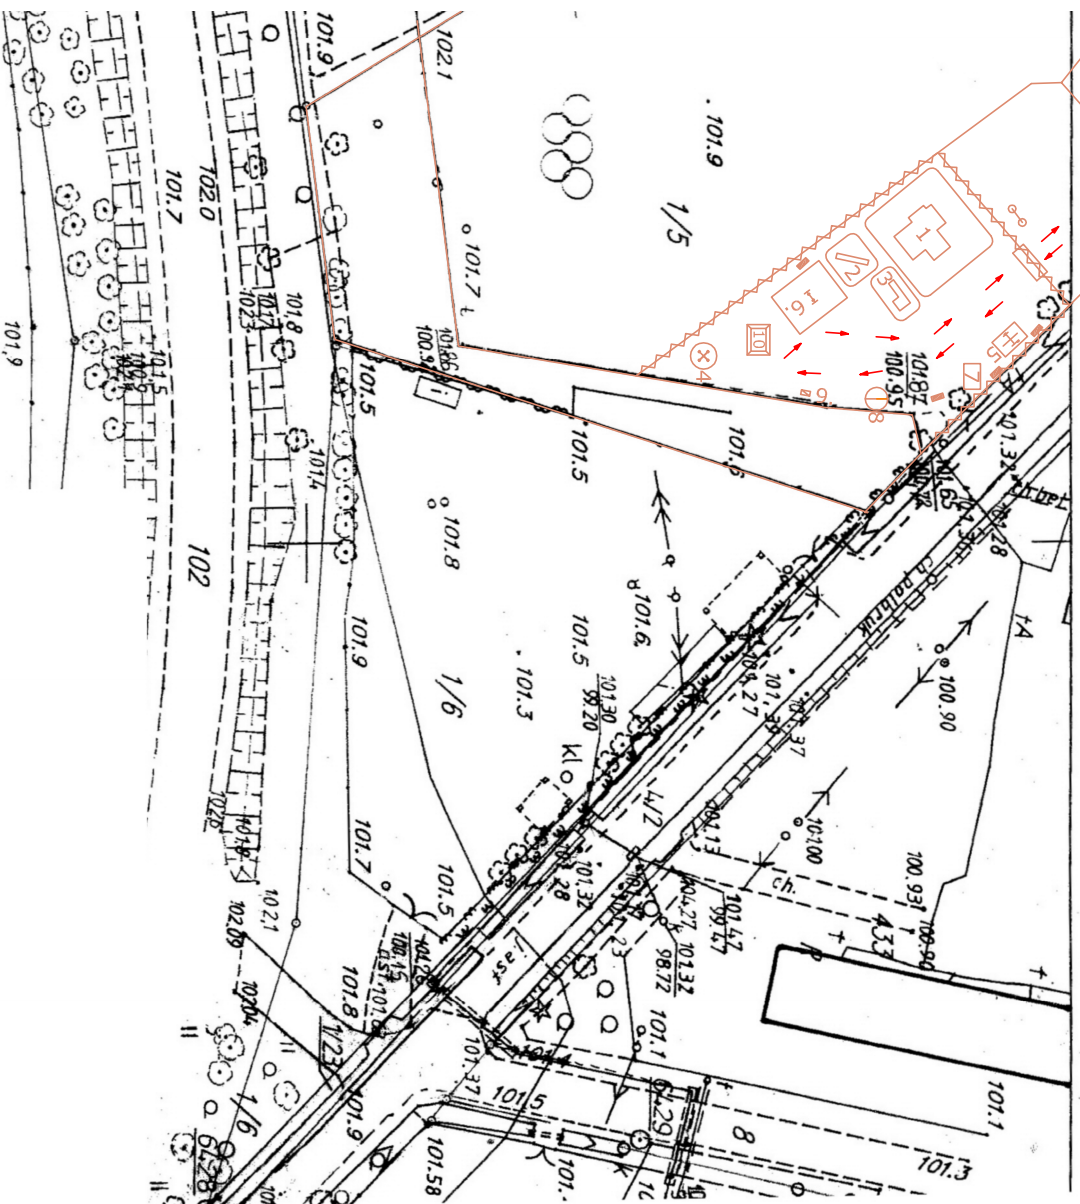

zestaw rekreacyjny



ścianka wspinaczkowa



karuzela



huśtawka wagowa



huśtawka wisząca



huśtawka sprężynowa



kosz punktowy



bramka futboliowa



ławeczka



piaskownica



tablica inform.



brama przesuwna



komunikacja i ewakuacja