



RZUT PARTERU

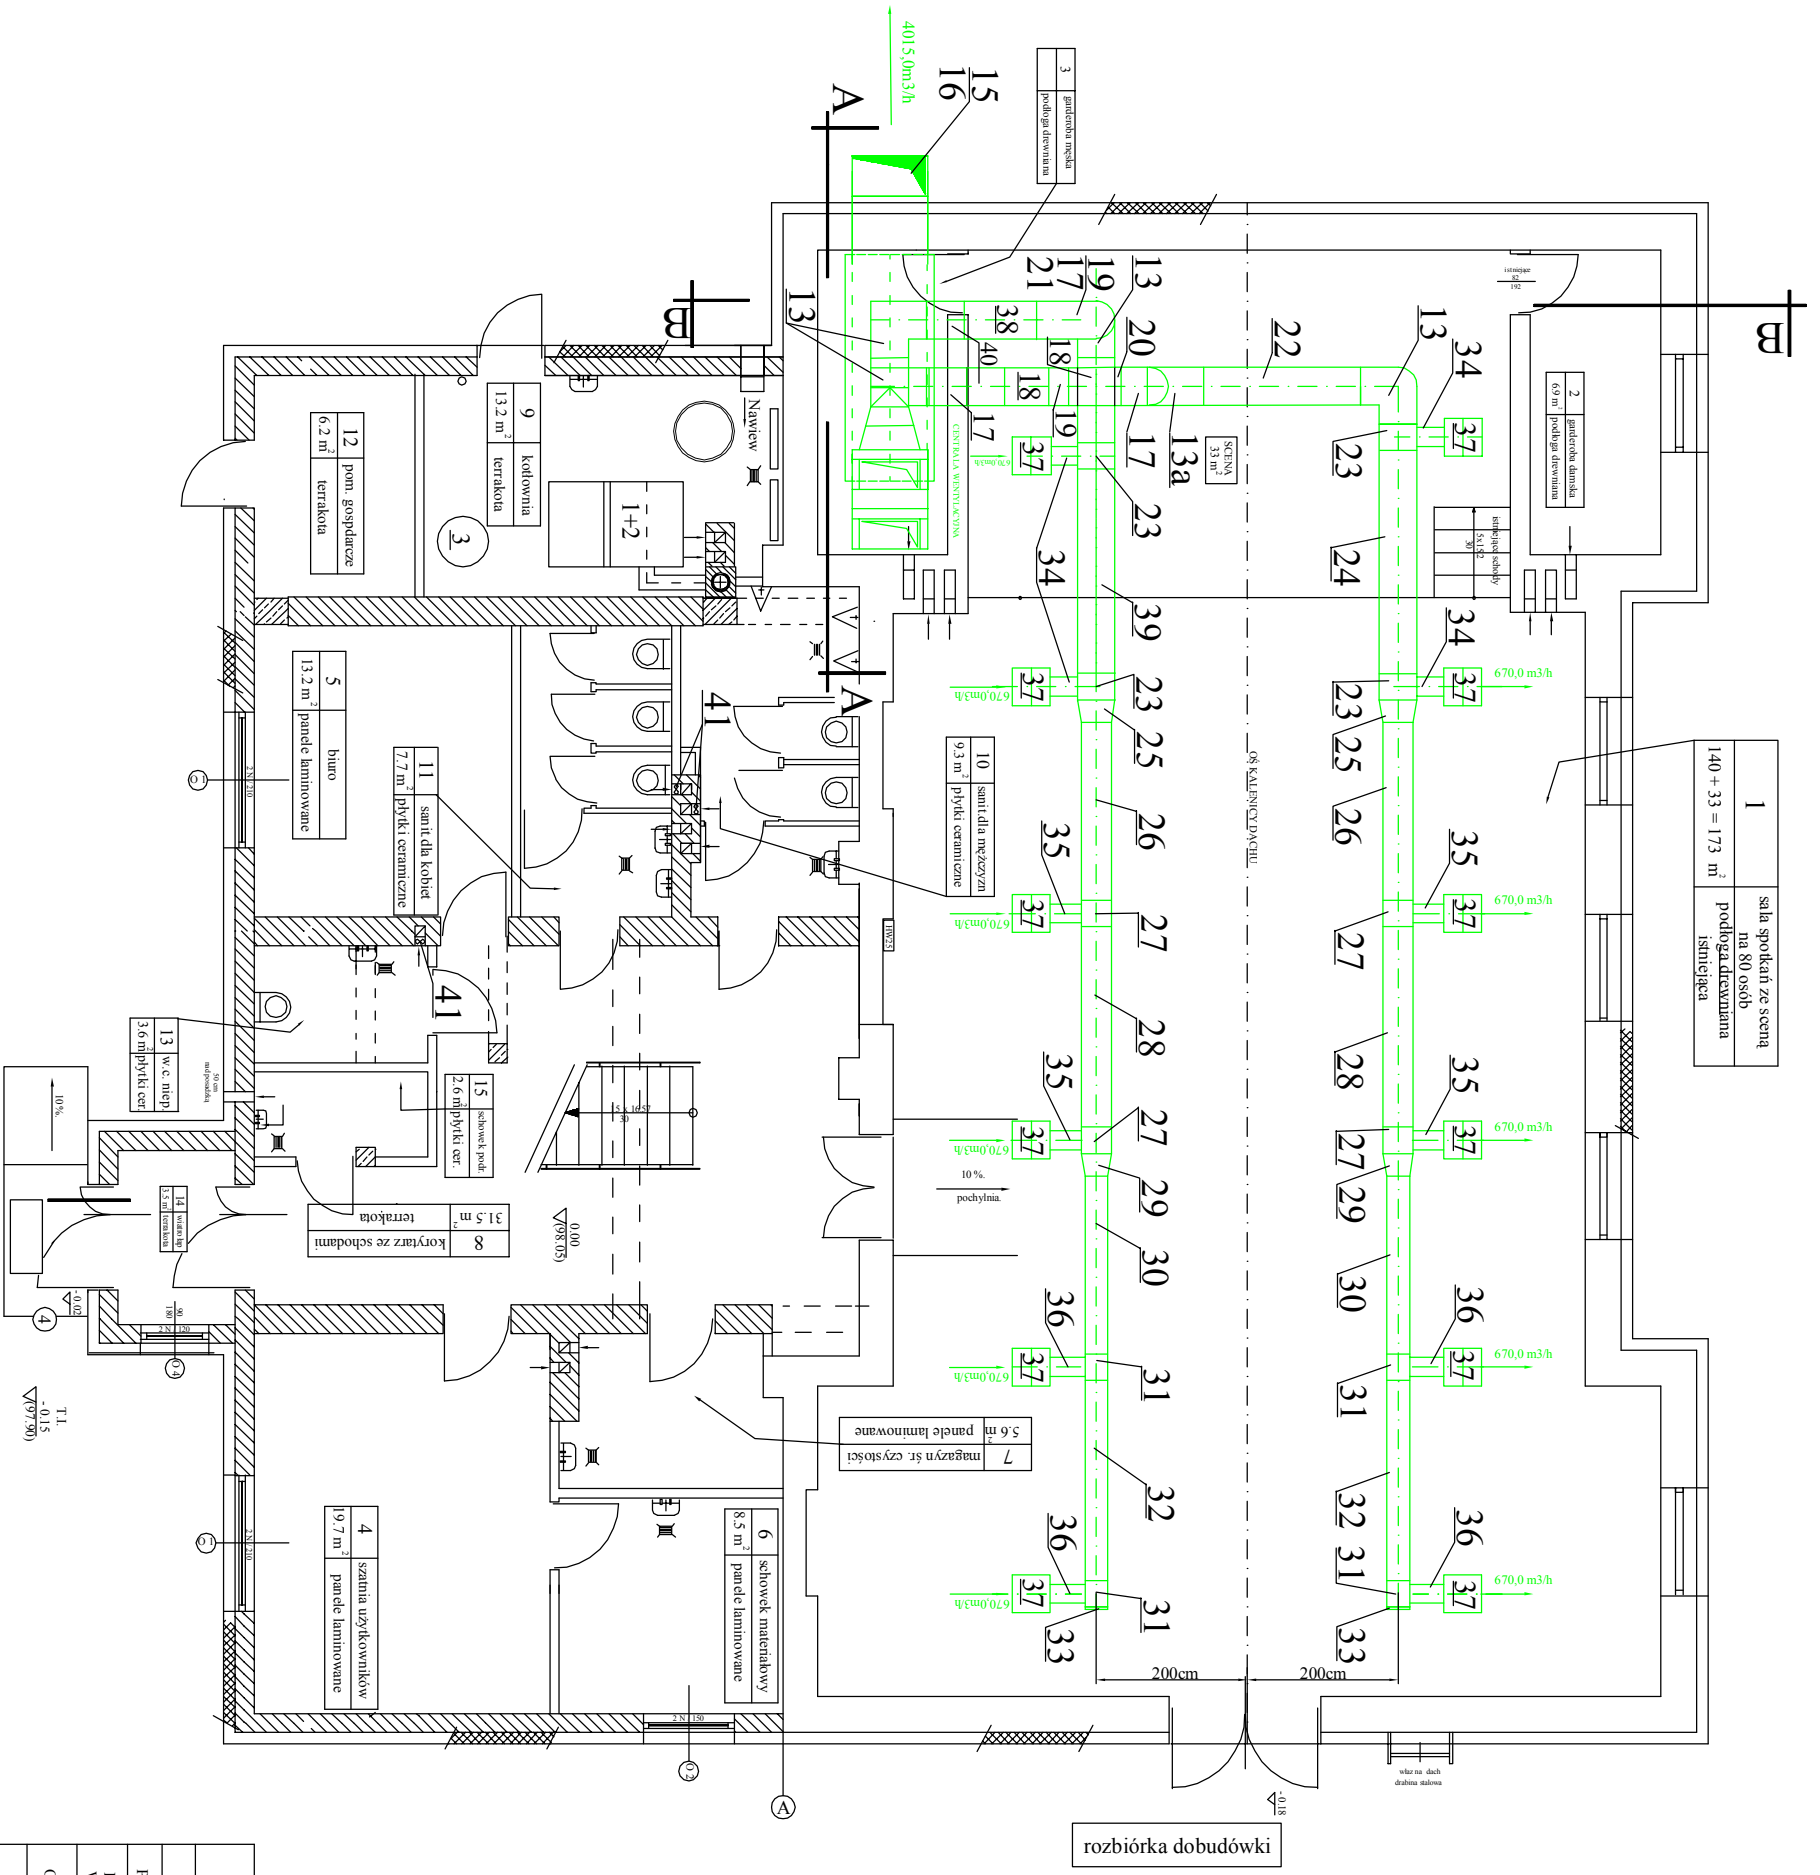


1 sala spotkań ze sceną na 80 osób podłoga drewniana istniejąca
140 + 33 = 173 m²


3 panelowa mebla podłoga drewniana
400.0 m³ h

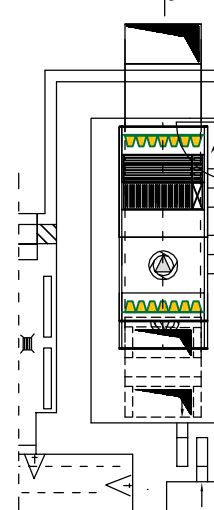

RZUT CENTRALI WENTYLACyjNEJ

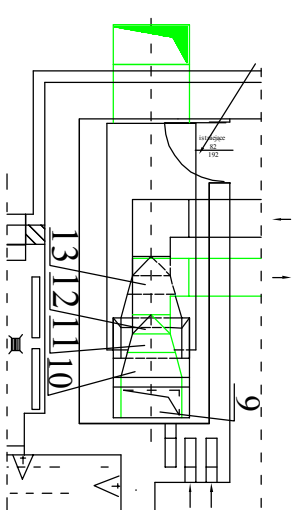

RZUT NAWIEWU

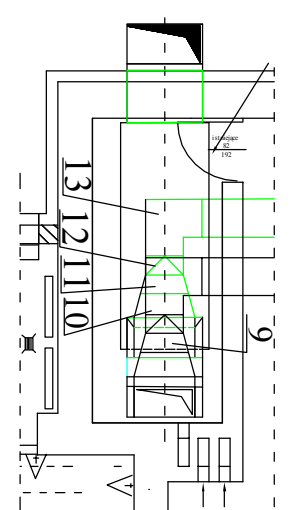

RZUT WYWIEWU

- 1+2 Kocioł z podajnikiem na ekogroszek
- 3 podgrzewacz c.w.u. V=200l

Uwaga:
-agregat chłodniczy umieścić na dachu nad centralą wentylacyjną,
-przewód skropilin sprowadzić nad zlew w kotłowni

TYTUŁ	RZUT PARTERU - wentylacja		INWESTOR	Gmina Czernikowo ul. Słowackiego 12 87-640 Czernikowo
BRANŻA	SANITARNA		BUDOWA - ADRES	Zmiana sposobu użytkowania remizy OSP z przebudową na świetlicę wiejską ul. Szkolna 4 87-640 Czernikowo
PROJEKTANT	IMIĘ I NAZWISKO	NR. UPR.	PODPIS	
INSTALACJA WOD. - KAN.	mgr inż. Ewa Słusarkiewicz	U/AN-IV/8346/52/T0/87		
OPRACOWAŁ	inż. Sławomir Wesołowski	KUP/0008/POOS04		
SPR. WOD.-KAN	mgr inż. Barbara Tęszarz	U/AN-IV/8346/28/T0/87		
Data opracowania	grudzień 2010 r.	Skala	1 : 100	Nr. rys. 8