


RZUT DODATKOWEJ KONSTRUKCJI

DACHU SALI SPOTKAŃ

SKALA 1 : 50

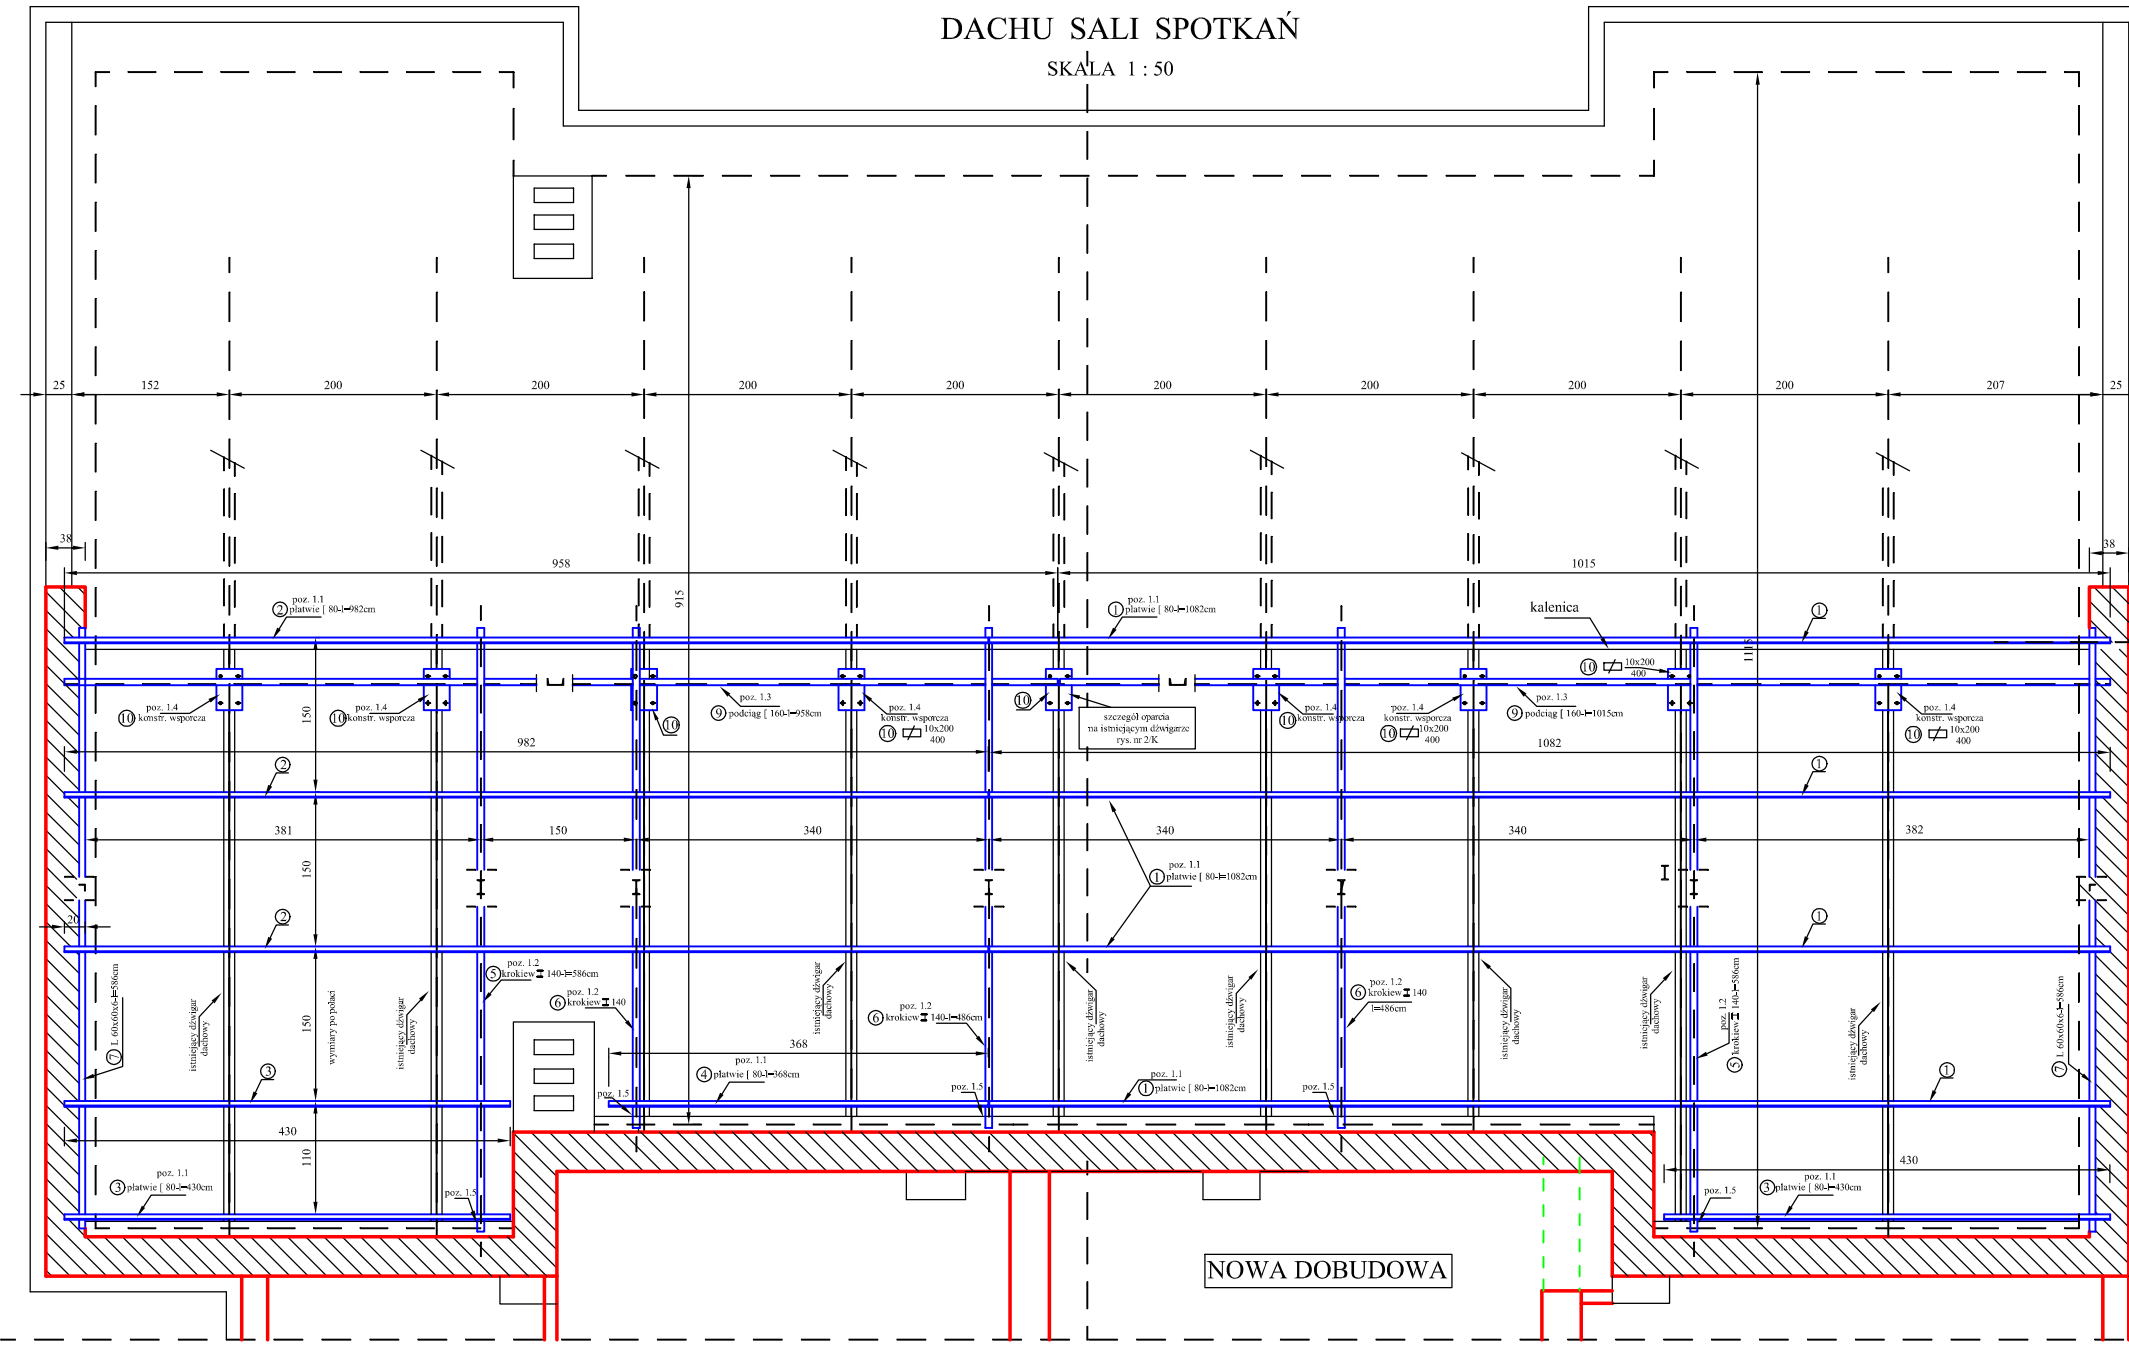

TREŚĆ RYSUNKU		INWESTOR	
RZUT DODATKOWEJ KONSTRUKCJI DACHOWEJ SALI WIDOWISKOWEJ		Gmina Czarnikowo ul. Słowackiego 12 87-640 Czarnikowo	
BRANŻA		BLDOWA - ADRES	
KONSTRUKCJA		Zmiana sposobu użytkowania remizy OSP z przebudową na świetlicę wiejską ul. Szkolna 4 Czarnikowo	
PROJEKTANT	IMIE I NAZWISKO	NR. LPK	PODPIS
	Jerry Mowński	485729	
SPRAWDZĄCY	mgr inż.	ZP.1.73428/7	
KONSTRUKCJA	Andrzej Mowński	TO98	
OPRACOWAL	tech.	GP.1.73422/18	
	Jerry Wyszewski	TO94	
Data opracowania	Skala	Nr. rys.	
grudzień 2010 r.	1 : 50	1/K	