



poz. 2.2.3 - PODCIĄG - 115cm - 1 szt.

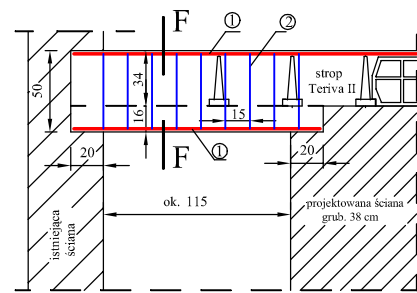


1 5 φ 12 (34GS) - l = 152 cm

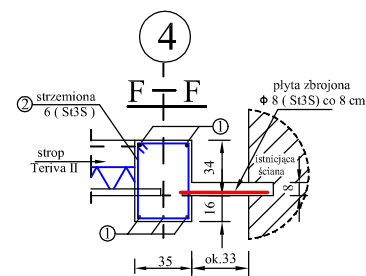


2 strzemiona φ 6 (St3S) l = 166cm

poz. 2.2.1 - PODCIĄG - L = 549 + 162 cm - 1 szt.

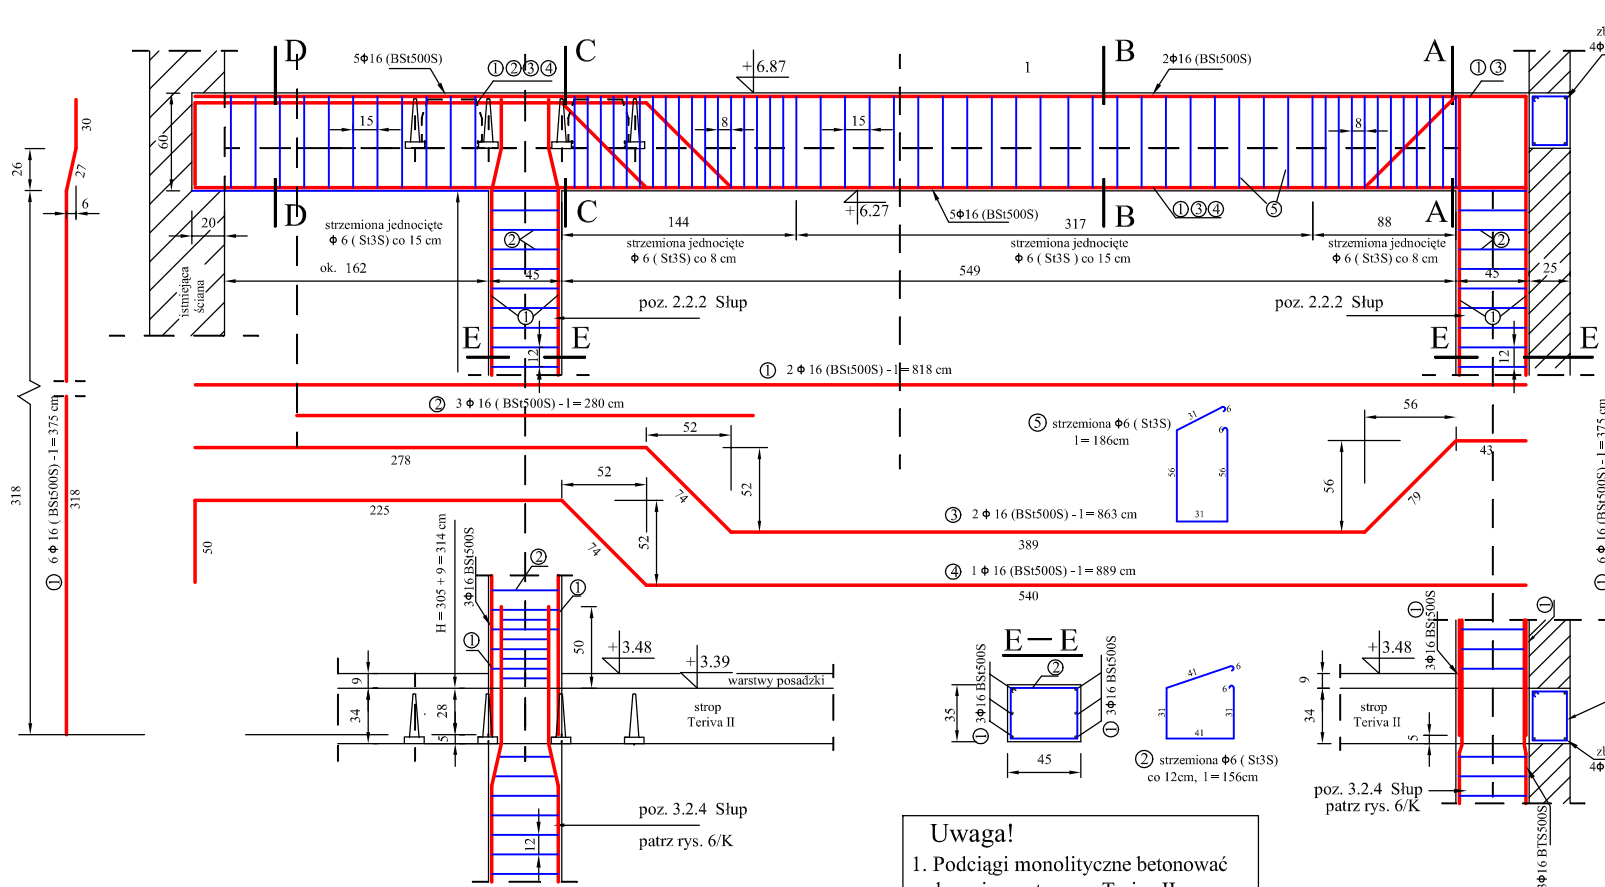

poz. 2.2.2 - SŁUPY - H = 314 cm - 2 szt.

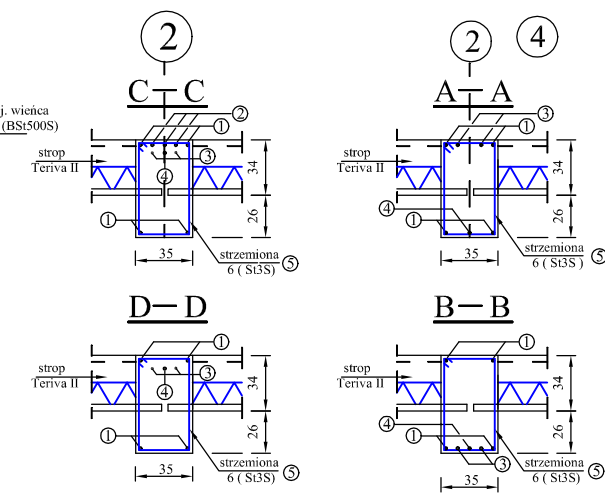

Beton C 16/20
Stal BSt500S (stara norma 34GS)
St3S

Uwaga!
1. Podciągi monolityczne betonować łącznie ze stropem Teriva II
2. Wymiary dobowy nawiązujące do istniejącego obiektu sprawdzić na budowie.

Tytuł rysunku	poz. 2.2.1 PODCIĄG; poz. 2.2.2 SŁUPY; poz. 2.2.3 PODCIĄG	INWESTOR	Gmina Czernikowo ul. Słowackiego 12 87-640 Czernikowo
BRANŻA	KONSTRUKCJA	BUDOWA - ADRES	Zmiana sposobu użytkowania na świetlicę wiejską ul. Szkolna 4, Czernikowo
PROJEKTANT	IME I NAZWISKO NR. UPB. PODPIS	SPRAWDZĄCY KONSTRUKTOR	mgr inż. Andrzej Mosiński ZP.17420.10.98
KONSTRUKTOR	mgr inż. Jerzy Mowkalski 4857284		
OPRACOWAL	mgr inż. Jerzy Wąsowski 6917421718.10.04		
Data opracowania	grudzień 2010r. Skala 1:25	Nr. rys.	5/K