PRZEKRÓJ PIONOWY A - A

SKALA 1 : 50

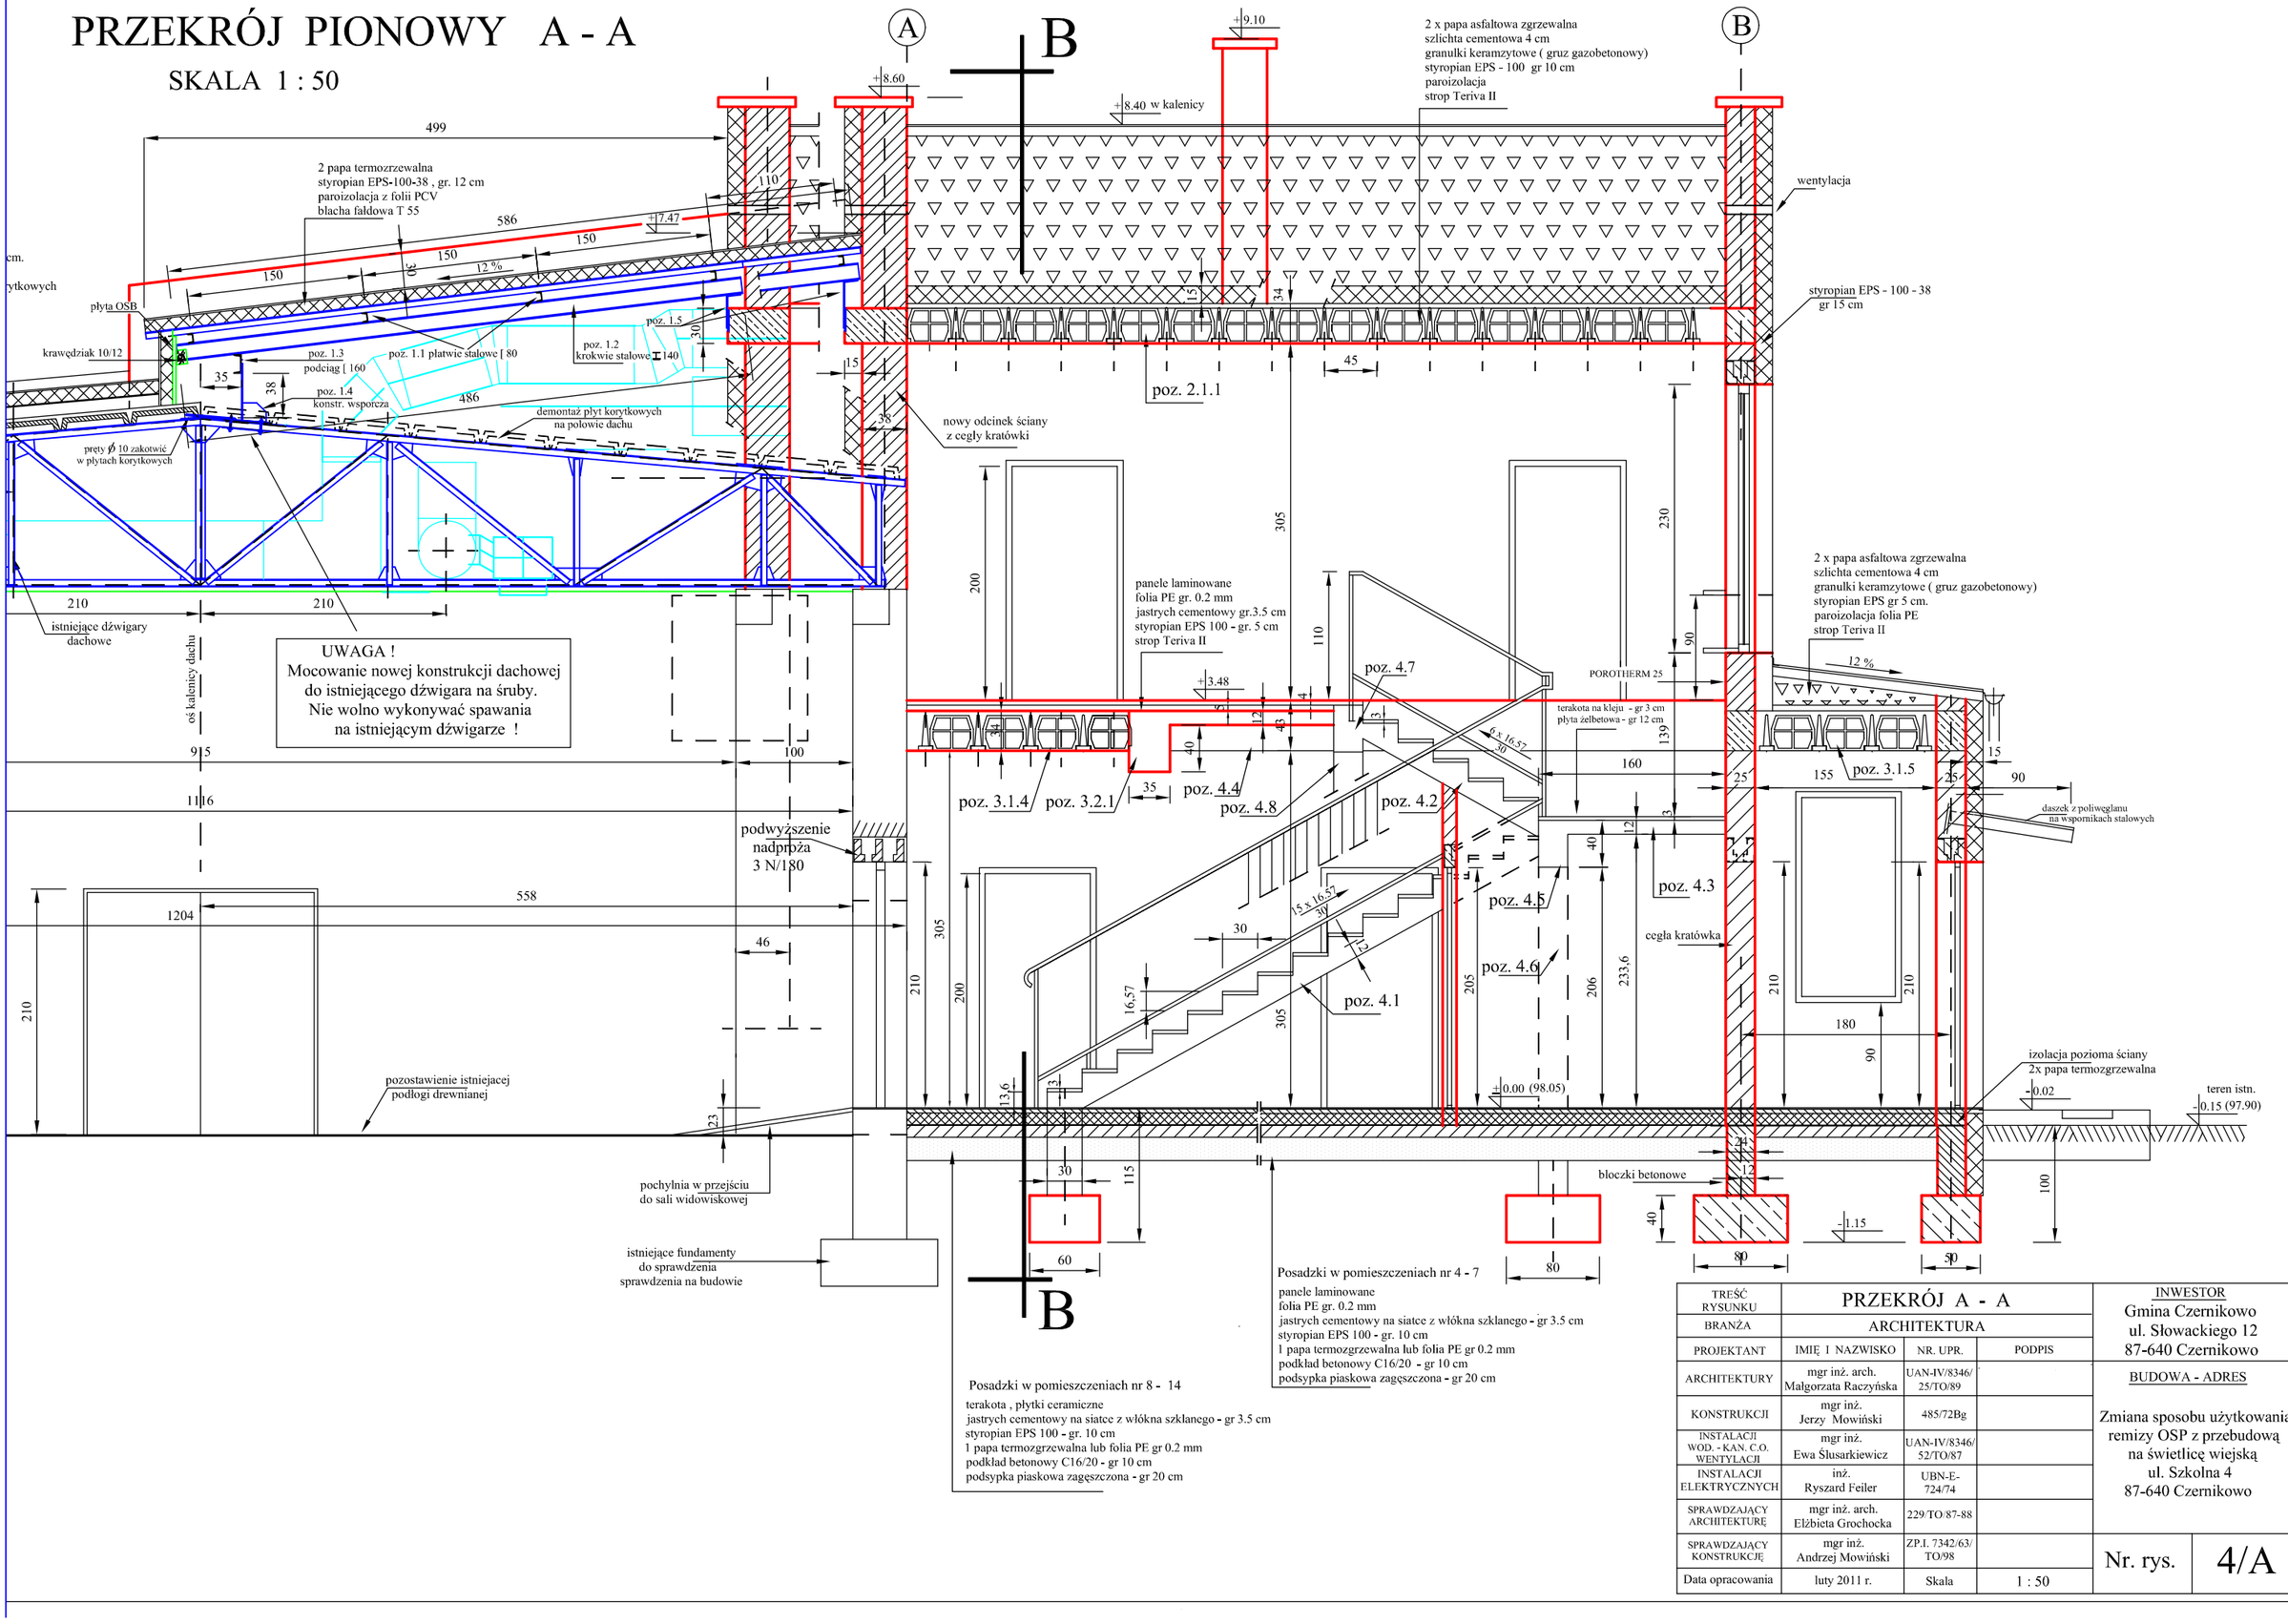

TREŚĆ RYSUNKU	PRZEKRÓJ A - A		
BRANŻA	ARCHITEKTURA		
PROJEKTANT	IMIĘ I NAZWISKO	NR. UPR.	PODPIS
ARCHITEKTURY	mgr inż. arch. Małgorzata Raczyńska	UAN-IV/8346/ 25/TO/89	
KONSTRUKCJI	mgr inż. Jerzy Mowiński	485/72Bg	
INSTALACJI WOD. - KAN. C.O. WENTYLACJI	mgr inż. Ewa Ślusarkiewicz	UAN-IV/8346/ 52/TO/87	
INSTALACJI ELEKTRYCZNYCH	inż. Ryszard Feiler	UBN-E- 724/74	
SPRAWDZAJĄCY ARCHITEKTURĘ	mgr inż. arch. Elżbieta Grochocka	229/TO/87-88	
SPRAWDZAJĄCY KONSTRUKCJĘ	mgr inż. Andrzej Mowiński	ZP.I. 7342/63/ TO/98	
Data opracowania	luty 2011 r.	Skala	1 : 50

INWESTOR
Gmina Czernikowo
ul. Słowackiego 12
87-640 Czernikowo

BUDOWA - ADRES
Zmiana sposobu użytkowania remizy OSP z przebudową na świetlicę wiejską
ul. Szkolna 4
87-640 Czernikowo

Nr. rys. 4/A