
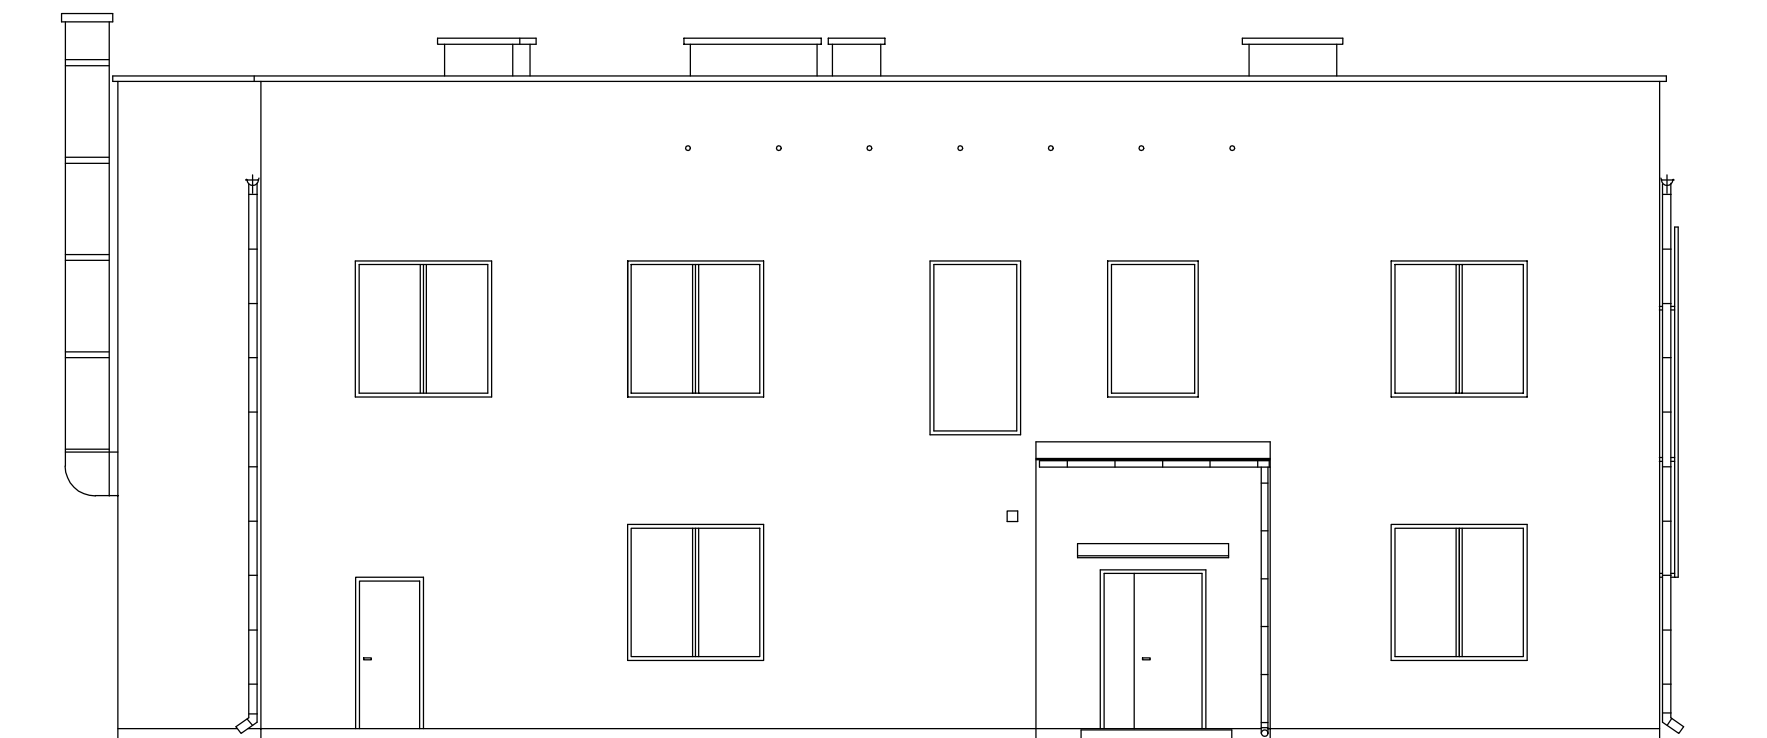


NIOWO - ZACHODNIA

ELEWACJA POŁUDNIOWO - WSCHODNIA

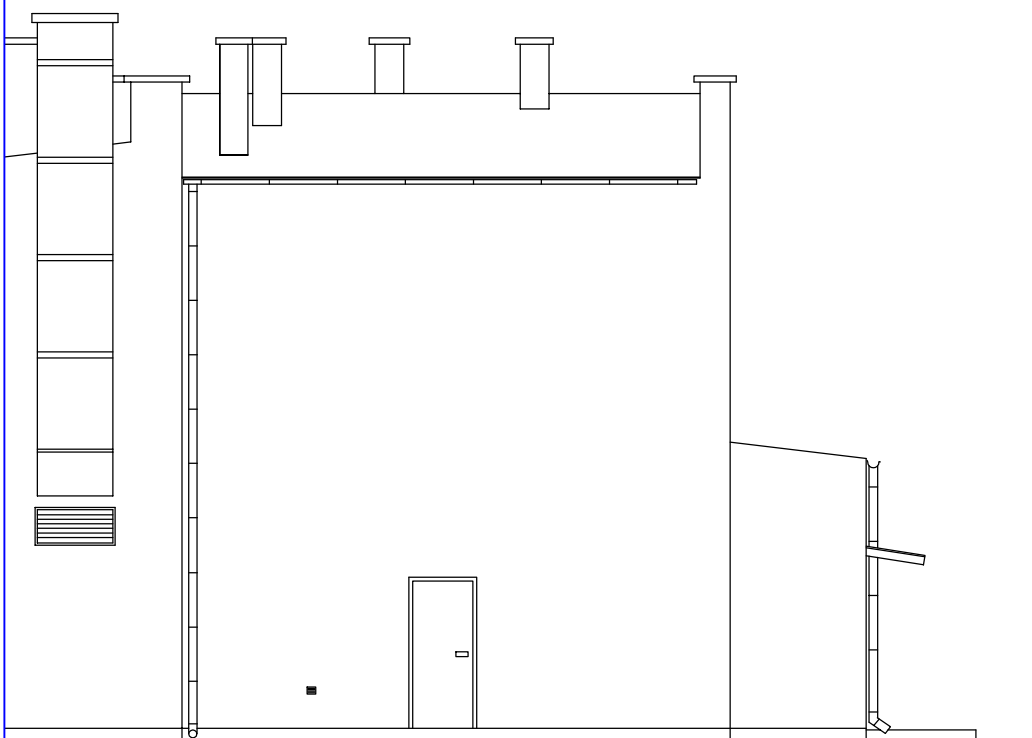

TREŚĆ RYSUNKU	ELEWACJE			INWESTOR Gmina Czernikowo ul. Słowackiego 12 87-640 Czernikowo
BRANŻA	ARCHITEKTURA			
PROJEKTANT	IMIĘ I NAZWISKO	NR. UPR.	PODPIS	BUDOWA - ADRES  Zmiana sposobu użytkowania remizy OSP z przebudową na świetlicę wiejską ul. Szkolna 4 87-640 Czernikowo
ARCHITEKTURY	mgr inż. arch. Małgorzata Raczyńska	UAN-IV/8346/ 25/TO/89		
KONSTRUKCJI	mgr inż. Jerzy Mowiński	485/72Bg		
INSTALACJI WOD. - KAN. C.O. WENTYLACJI	mgr inż. Ewa Ślusarkiewicz	UAN-IV/8346/ 52/TO/87		
INSTALACJI ELEKTRYCZNYCH	inż. Ryszard Feiler	UBN-E- 724/74		
SPRAWDZAJĄCY ARCHITEKTURĘ	mgr inż. arch. Elżbieta Grochocka	229/TO 87-88		
SPRAWDZAJĄCY KONSTRUKCJĘ	mgr inż. Andrzej Mowiński	ZP.I. 7342/63/ TO/98		
Data opracowania	lutym 2011 r.	Skala	1 : 100	Nr. rys. <b>8/A</b>