


**PRZEKRÓJ KONSTRUKCYJNY**  
**Droga gminna Nr 101157 C w m. Osówka Łazy**  
**Skala 1:50**

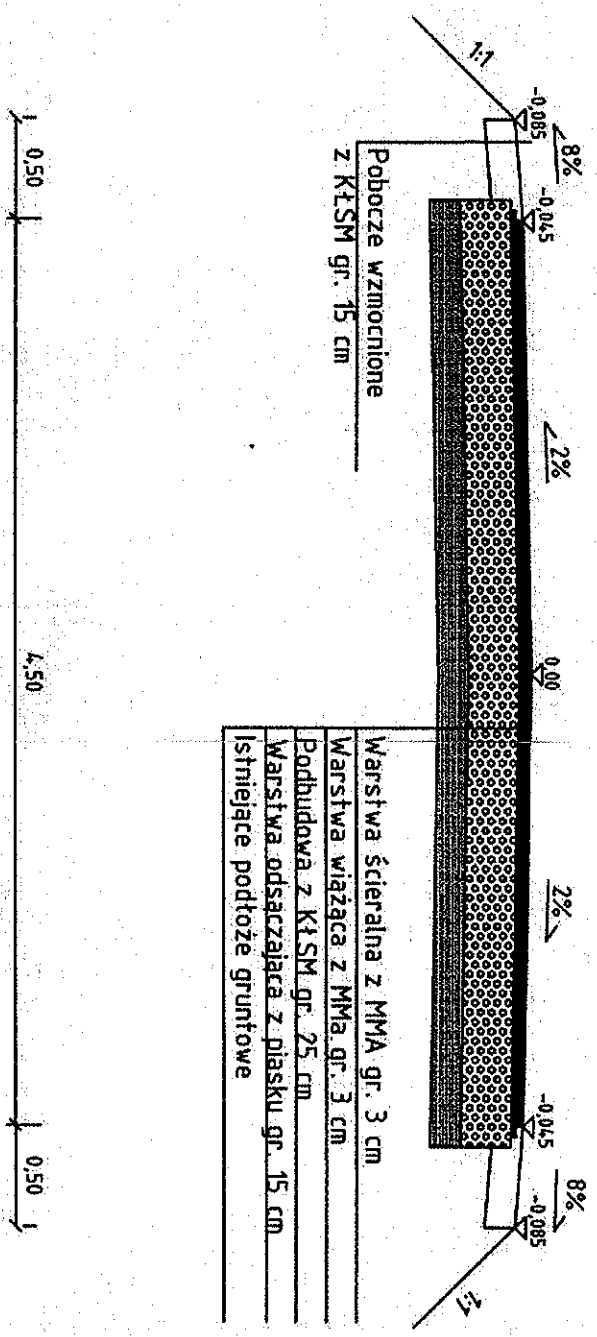

- Warstwa ścieralna z MMA gr. 3 cm
- Warstwa wiążąca z MMA gr. 3 cm
- Podbudowa z K1SM gr. 25 cm
- Warstwa odsączająca z piasku gr. 15 cm
- Istniejące podłoże gruntowe

Pobocze wzmocnione z K1SM gr. 15 cm

Przebudowa drogi gminnej Nr 101157 C w m. Osówka - Łazy dt. 0.752 km		Podpis
Rys. nr 1	Imię i nazwisko	Nr uprawnień
Wykonat:	mgr. inż. Iwona Kowalska	