


PRZEKROJE KONSTRUKCYJNE

SKALA 1:50

Przekrój 5-5

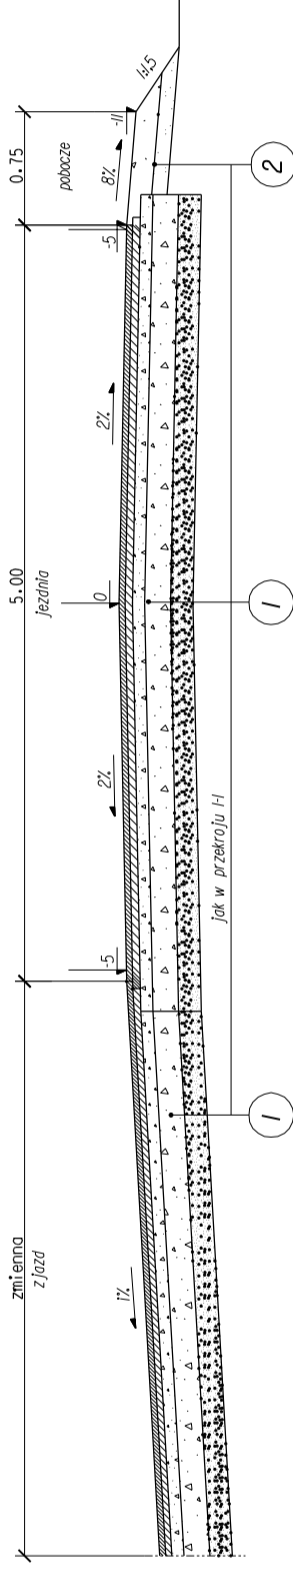

P.H.U. "OLPROJEKT" Aleksandra Nicpań - Jendrzęjczak ul. Fordońska 8/1, 85-085 Bydgoszcz	
Temat: Przebudowa drogi gminnej Nr 10114C w miejscowości Steklin, drogi gminnej Nr 101152C w miejscowości Ograszka i drogi gminnej Nr 101153C w miejscowości Makowiska w gminie Czernikowo oraz drogi gminnej w miejscowości Wawrzankowo w gminie Kikół wraz z przebudową skrzyżowań z drogami powiatowymi Nr 2047C i Nr 2046C Działki: Steklin nr 8, 424/1, 371/1, 373; Wawrzankowo gm. Kikół nr 296; Makowiska nr 37, 45	
Inwestor: Gmina Czernikowo 87-640 Czernikowo, ul. Słowackiego 12	
Treść rys. PRZEKROJE KONSTRUKCYJNE	
Autor proj. M. Piłuta	specjalność: drogi i nawierzchnie lamistawo GP.17342/75/10/92
Opracował: mgr inż. K. Jendrzęjczak	specjalność: drogowa KIP/0046/POOD/04
Data: 08.2011	Branża: D
Skala: 1:50	Nr rys. 2.3