


Rura drenazowa PCV 110

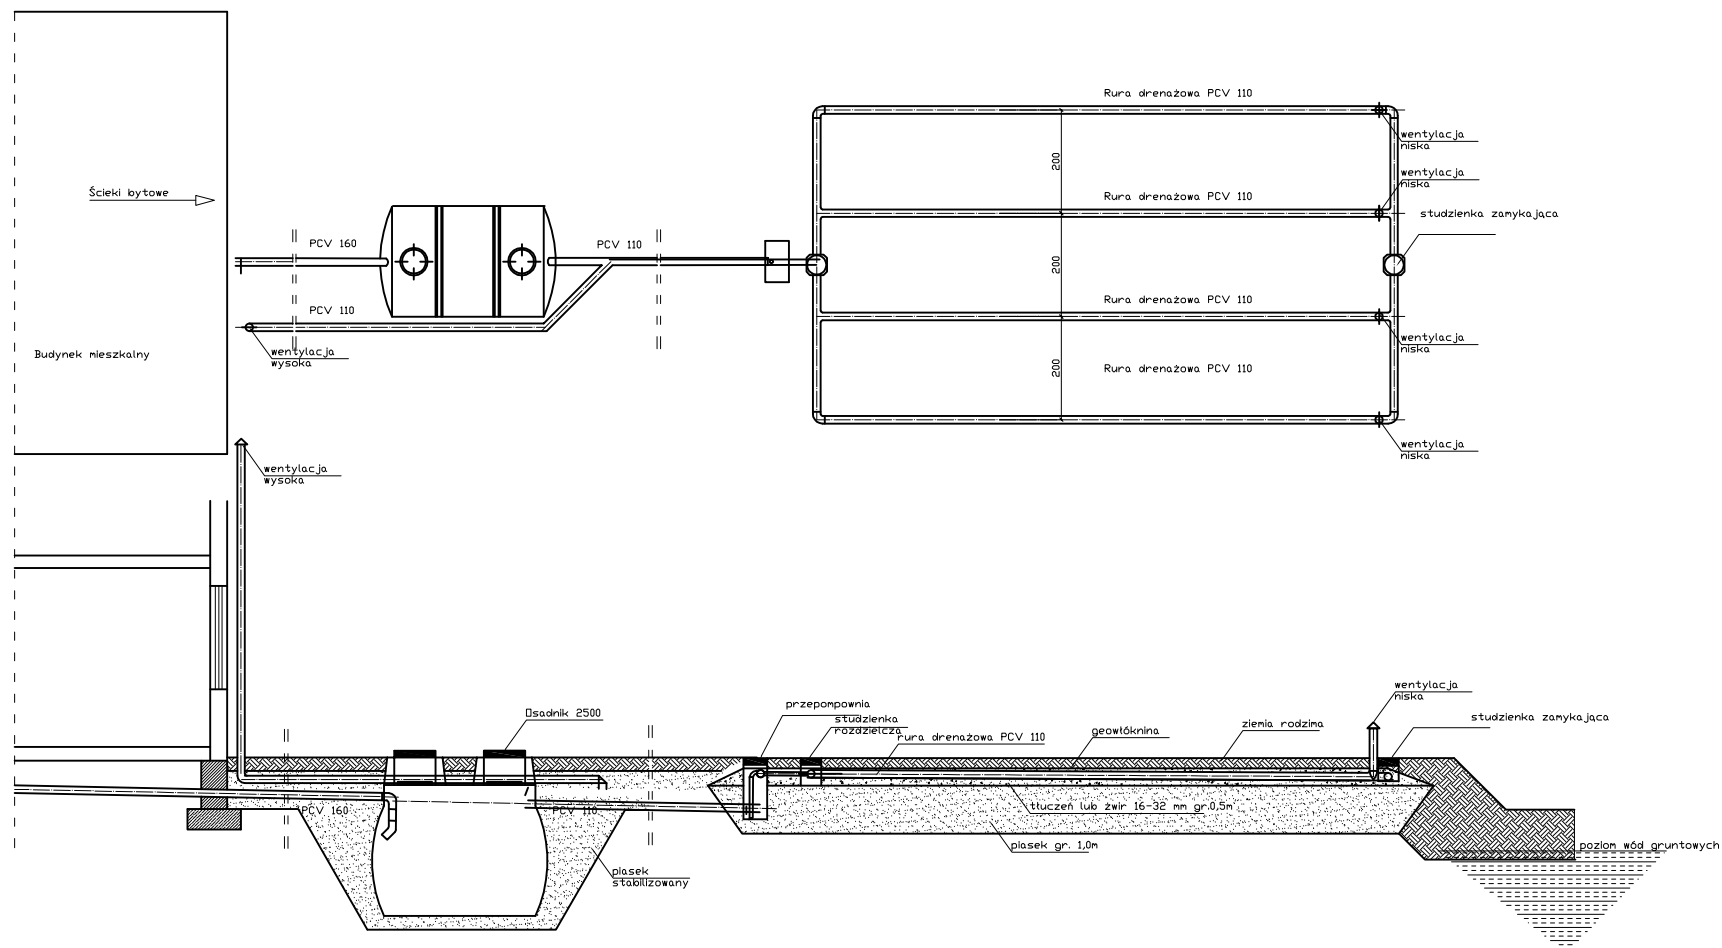

spadek	15-2,0 %	Osadnik 2500	1,0%	PE 32	0,5%
materiał, średnica	PCV 160	Osadnik 2500	PCV 110	PE 32	rura drenazowa perforowana 4 x PCV 110
odległość [m]	5,00	3,00	2,00	20,00	20,00

Obiekt	Przydomowa oczyszczalnia ścieków Sztandarski Robert Osówka Kolonia 3 ,Dz.nr 177/5,gm.Czernikowo		skala 1:100
Tytuł	Rozwinięcie instalacji		rys. nr 2
rysunku	imię i nazwisko ANDRZEJ MIAZEK		data VIII.2011
Projektant	UA-V-7342-5/85/94 WK		podpis