


# **LEGENDA**

1. Osadnik gnilny
2. Drenaż rozsączający

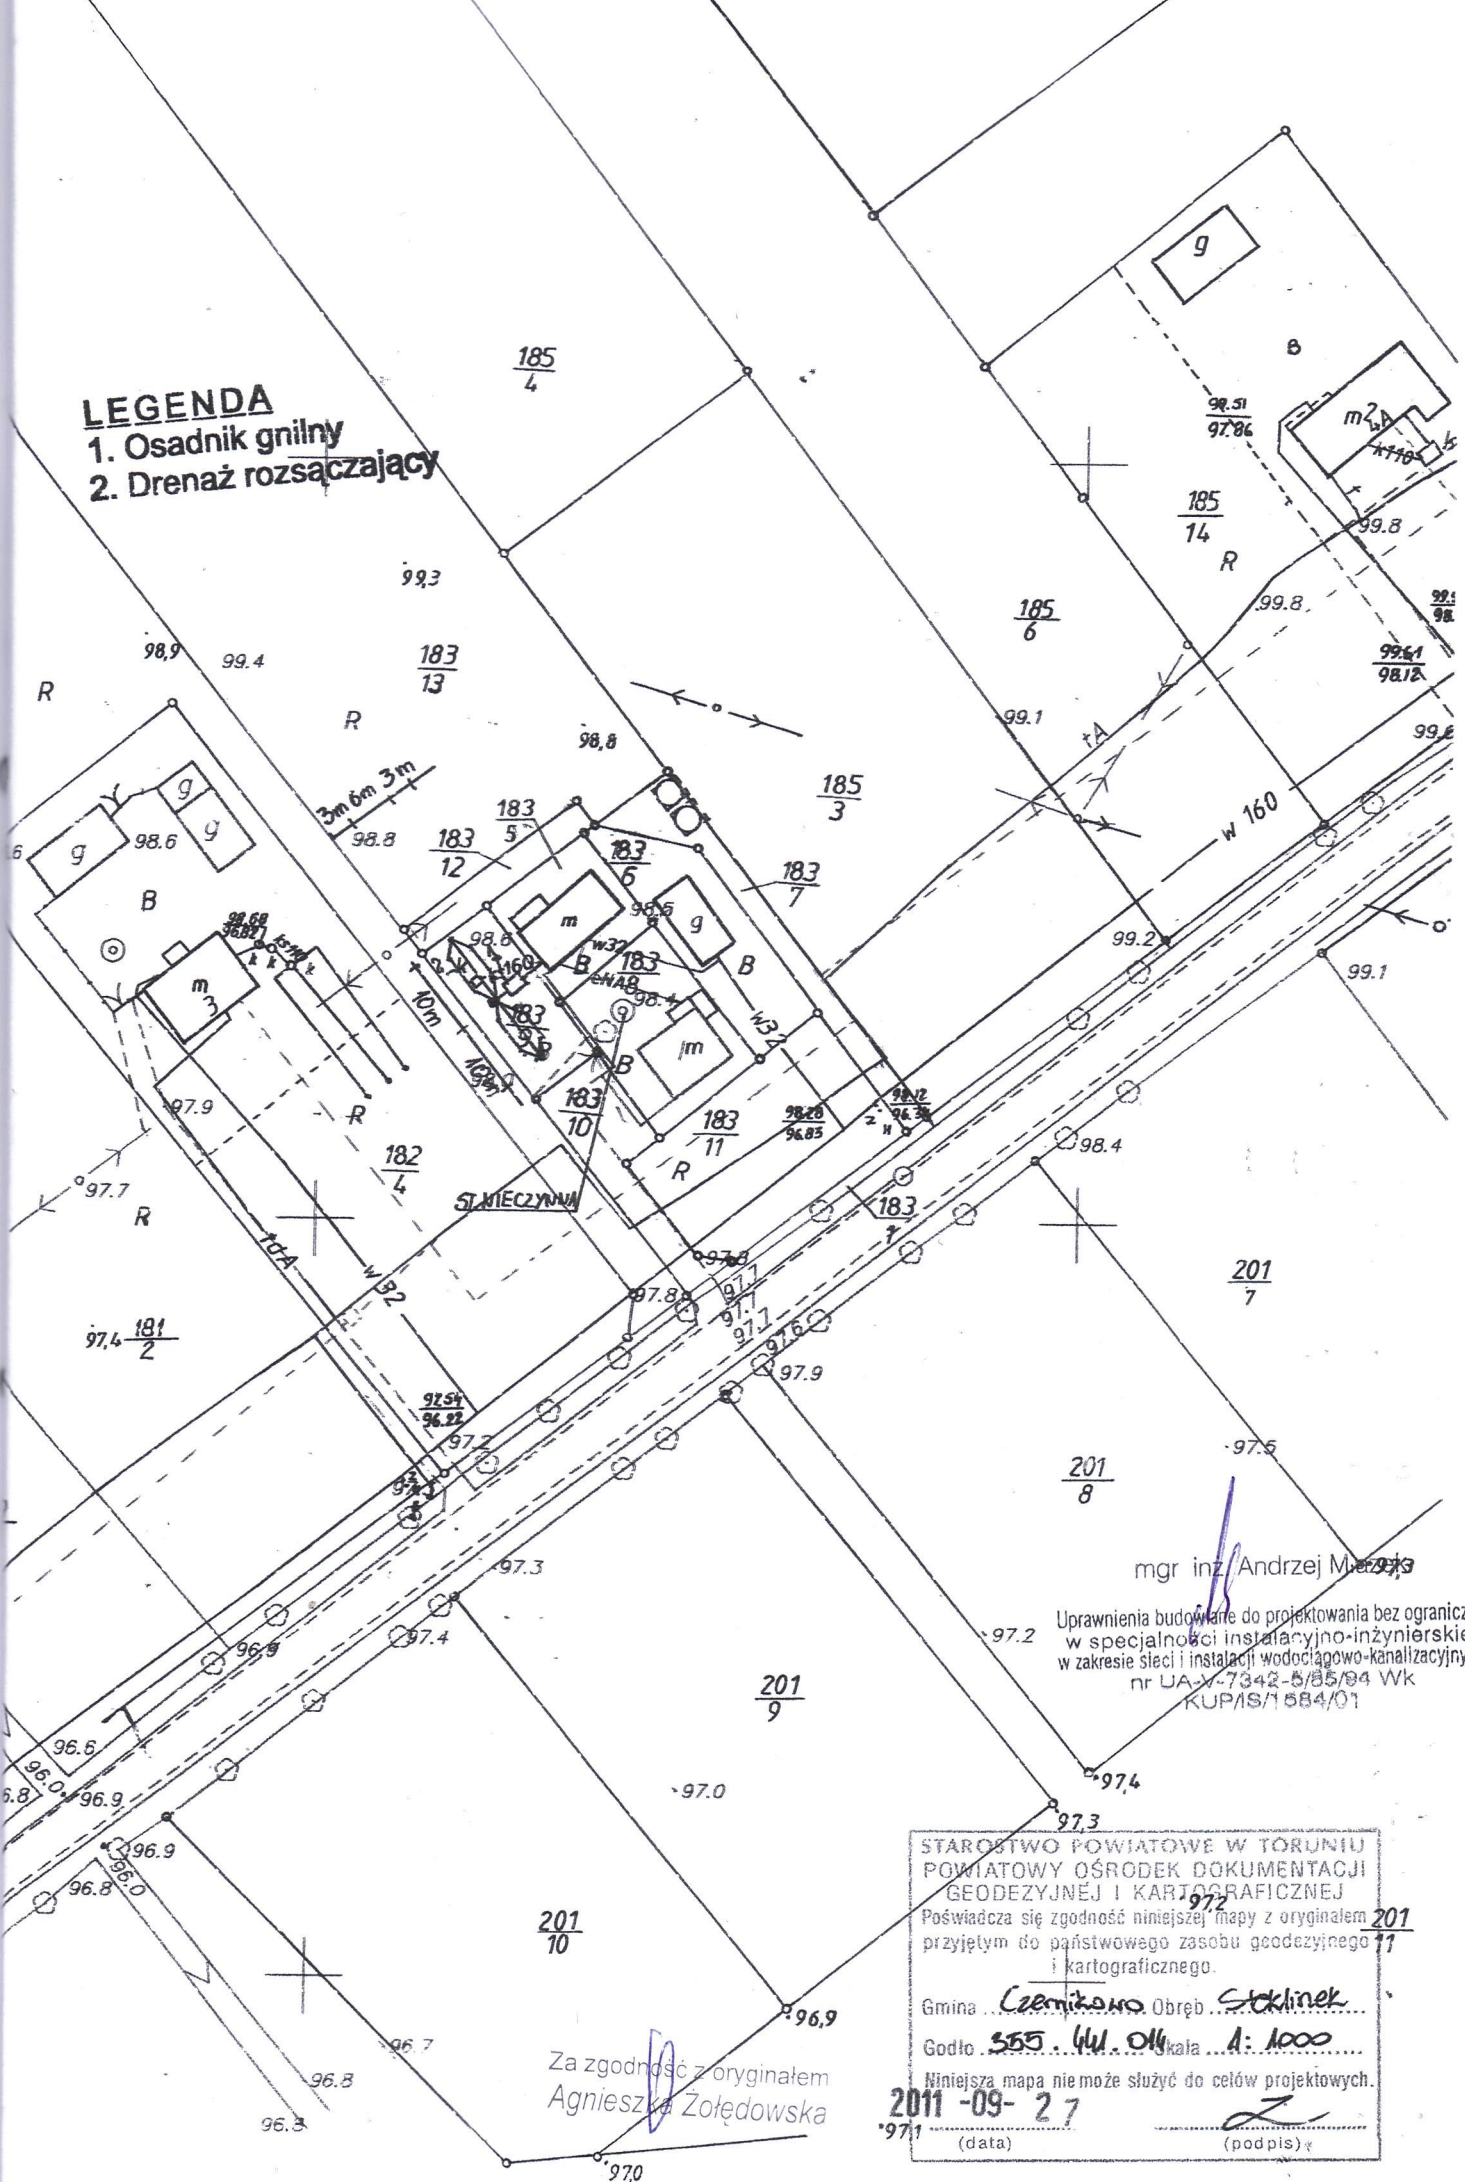

mgr inż. Andrzej Mierzejewski

Uprawnienia budowlane do projektowania bez ograniczeń  
w specjalności instalacyjno-inżynierskiej  
w zakresie sieci i instalacji wodociągowo-kanalizacyjnych  
nr UA-7342-5/85/94 WK  
KUP/IS/1584/01

STAROSTWO POWIATOWE W TORUNIU  
POWIATOWY OŚRODEK DOKUMENTACJI  
GEODEZYJNEJ I KARTOGRAFICZNEJ

Poświadczam zgodność niniejszej mapy z oryginałem  
przyjętym do państwowego zasobu geodezyjnego i kartograficznego.

Gmina Czarnikowo Obręb Stoklinek

Godło 555.44.014 Skala 1:1000

Niniejsza mapa nie może służyć do celów projektowych.

2011-09-27

(data)

(podpis)

Za zgodność z oryginałem  
Agnieszka Żołędowska