


LEGENDA

1. Osadnik gnilny
2. Przepompownia
3. Drenaż

Za zgodność z oryginałem
Agnieszka Zolędowska

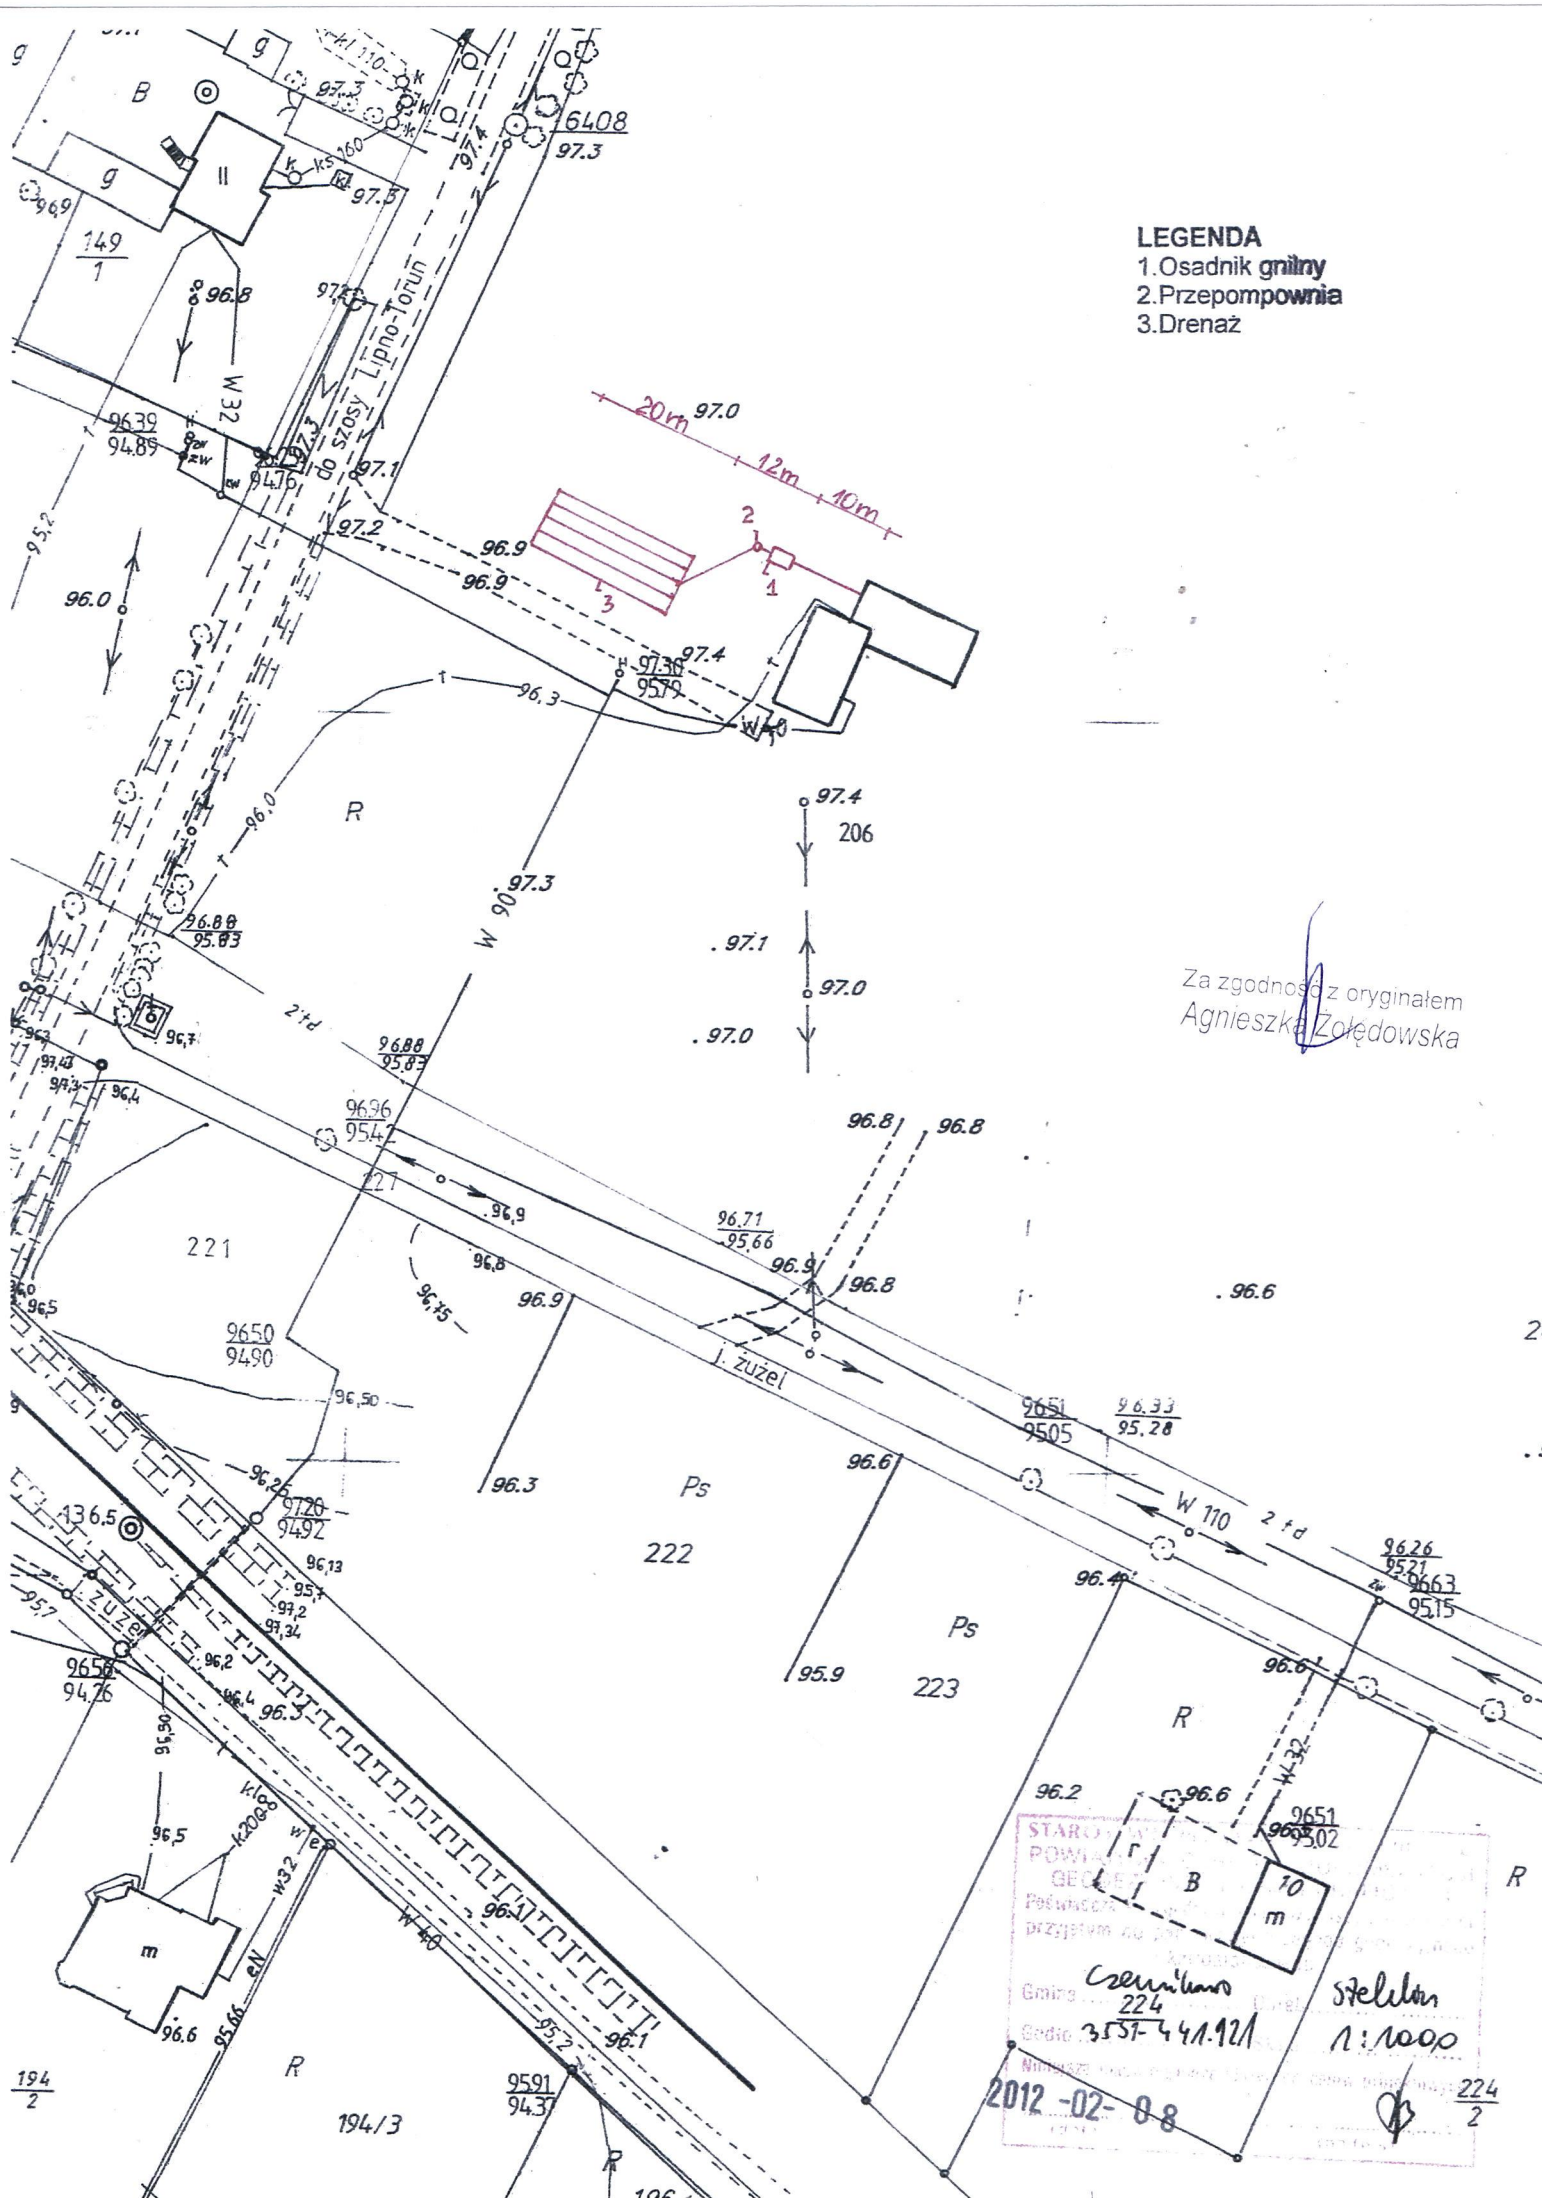

STARO
 POWIAT
 GEODE
 Pełnomoc
 przystup do
 10 m
 Czerwinski
 224
 Gmin
 Sedio 3551-441.121
 NIMISZE
 2012-02-08
 224
 2