



PRZEKRÓJ B-B


RZĘDNA TERENU
[m npm]

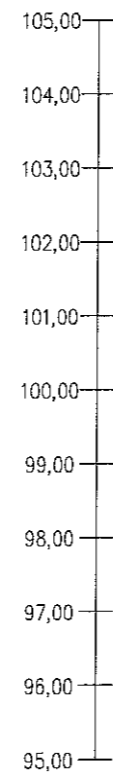

Skala
1:100
1:500

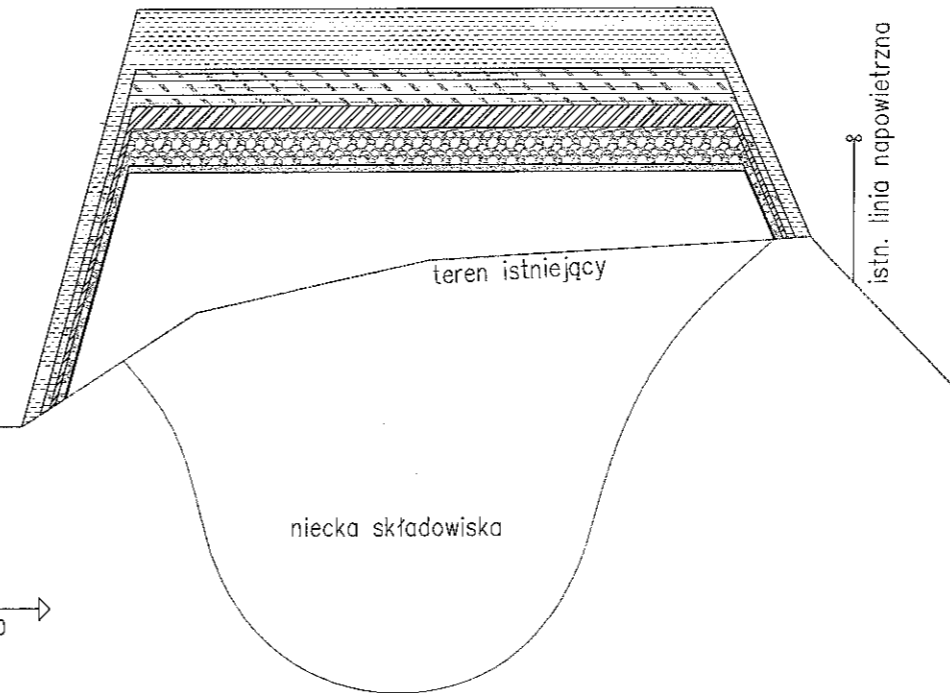

PRZEKRÓJ WARSTWY REKULTYWACYJNEJ

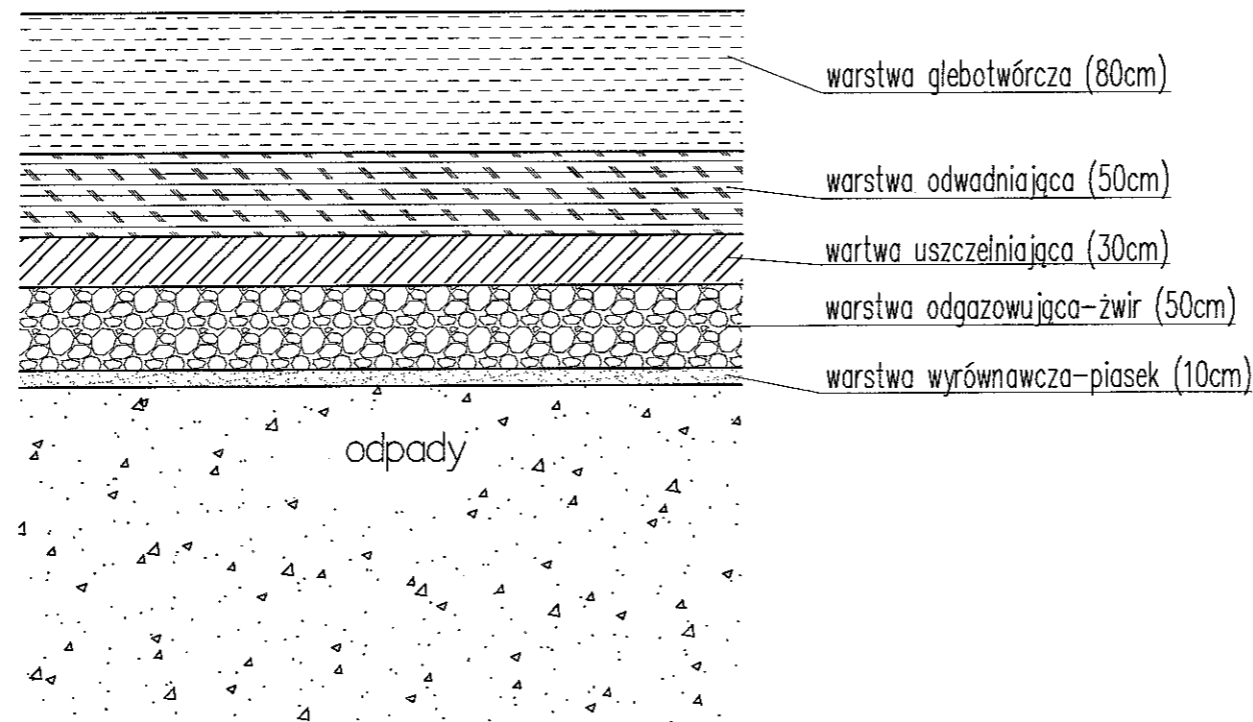

USŁUGI PROJEKTOWO - BUDOWLANE WIOLETTA SZELIGA UL. PRZYLASZCZKOWA 18a, 87-100 TORUŃ					
NAZWA DOKUMENTACJI	Rekultywacja składowisk odpadów w województwie kujawsko-pomorskim na cele przyrodnicze				
OBIEKT:	SKŁADOWISKO ODPADÓW INNYCH NIŻ NIEBEZPIECZNE I OBOJĘTNE W MIEJSCOWOŚCI JACKOWO, GMINA CZERNIKOWO, DZIAŁKA NR 3/1, 6/1				
TYTUŁ:	PROJEKT REKULTYWACJI SKŁADOWISKA ODPADÓW INNYCH NIŻ NIEBEZPIECZNE I OBOJĘTNE W MIEJSCOWOŚCI JACKOWO, GMINA CZERNIKOWO				
Adres:	JACKOWO, GMINA CZERNIKOWO				
Projektant:	Imię i nazwisko:	Nr uprawnień:	Podpis:		
	mgr inż. Wioletta Szeliga	KUP/0141/PWOS/05 specjalność instalacyjna			
Nazwa rys.	PRZEKRÓJ B-B				
Data:	02.2015r.	Skala:	1:100/500	TOM II	Nrys. 4