


Drewniana tablica informacyjna/pamiątkowa  
1500 mm × 1000 mm

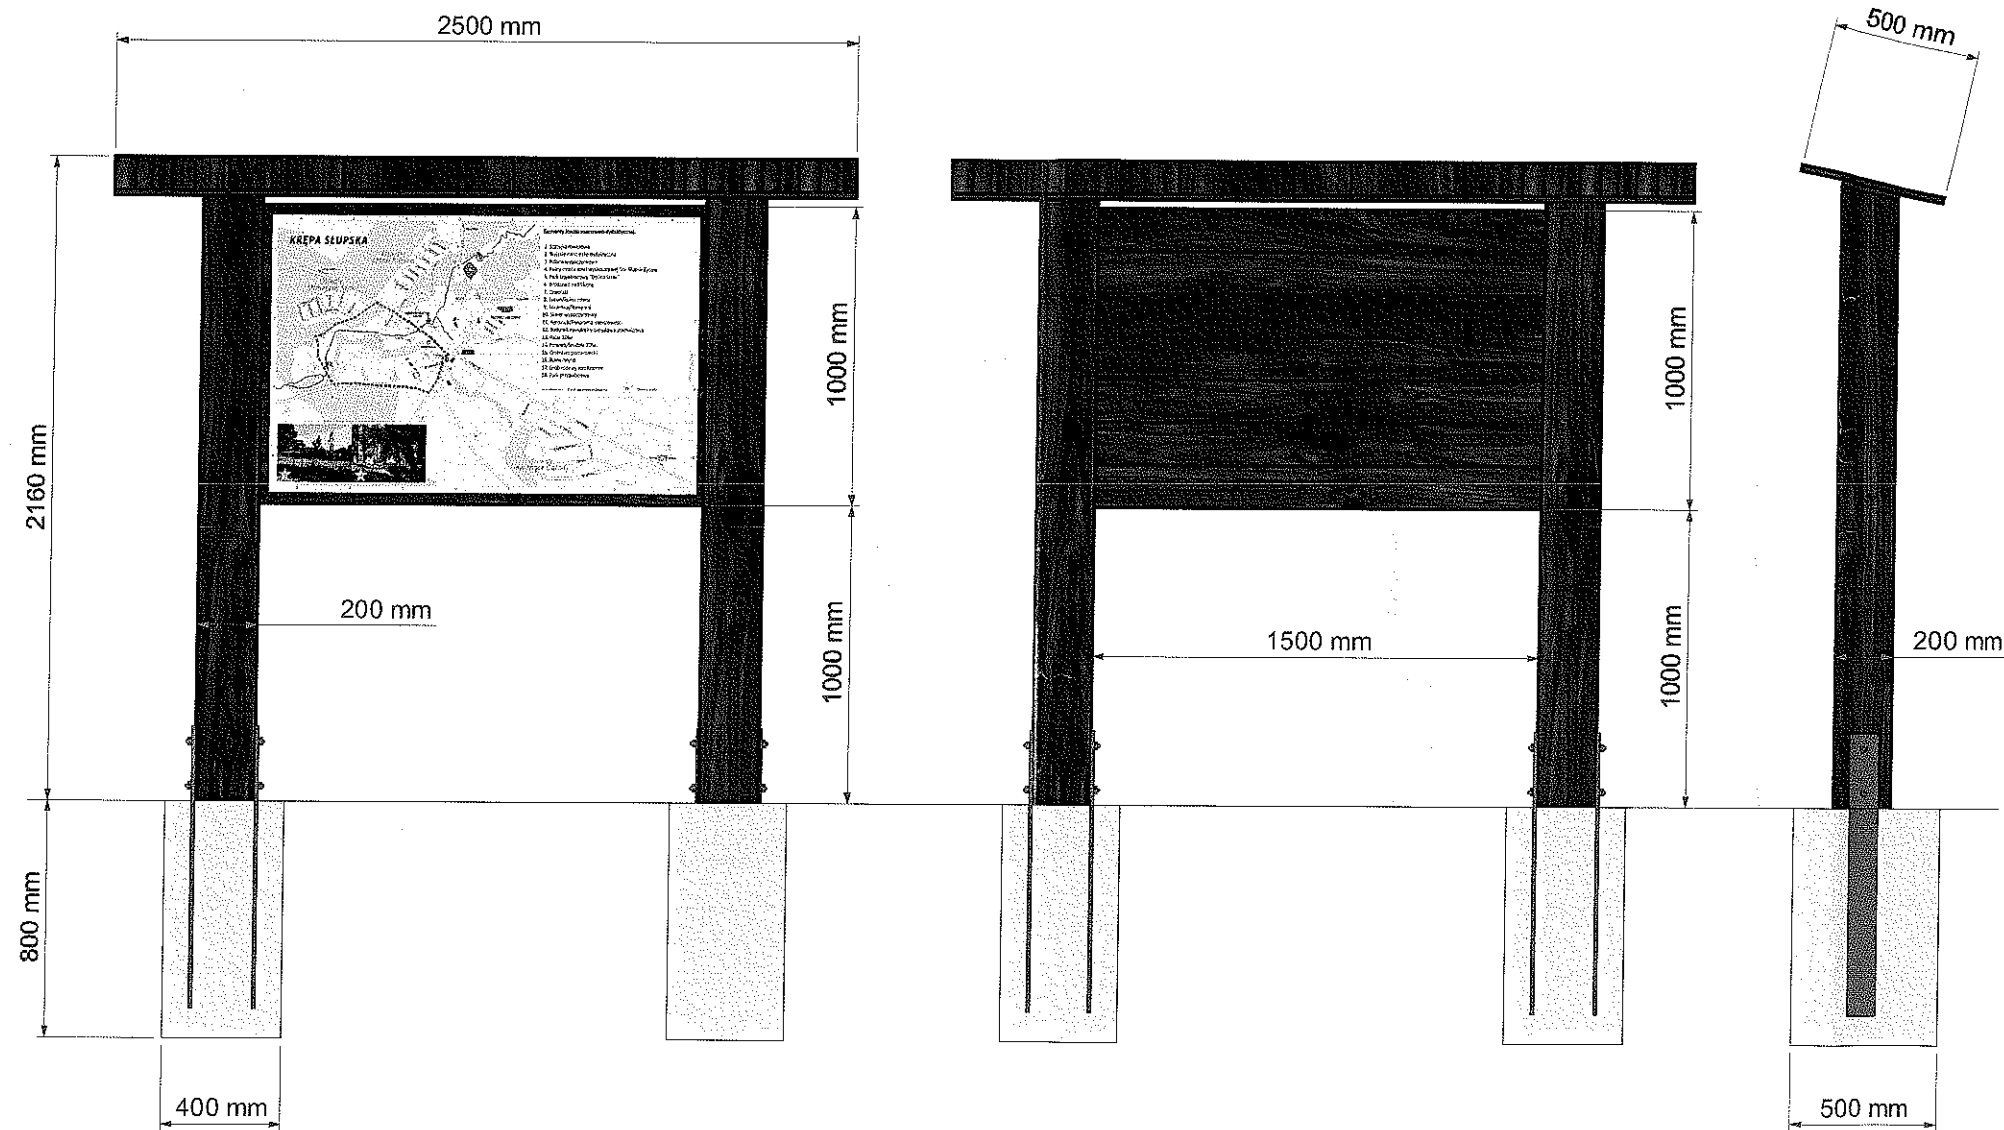

USŁUGI PROJEKTOWO – BUDOWLANE WIOLETTA SZELIGA UL. POLNA 8R/78, 87–100 TORUŃ					
NAZWA DOKUMENTACJI	Rekultywacja składowisk odpadów w województwie kujawsko-pomorskim na cele przyrodnicze				
OBIEKT:	SKŁADOWISKO ODPADÓW INNYCH NIŻ NIEBEZPIECZNE I OBOJĘTNE W MIEJSCOWOŚCI JACKOWO, GMINA CZERNIKOWO, DZIAŁKA NR 3/1, 6/1				
TYTUŁ:	PROJEKT REKULTYWACJI SKŁADOWISKA ODPADÓW INNYCH NIŻ NIEBEZPIECZNE I OBOJĘTNE W MIEJSCOWOŚCI JACKOWO, GMINA CZERNIKOWO				
Adres:	JACKOWO, GMINA CZERNIKOWO				
Projektant:	Imię i nazwisko:	Nr uprawnień:	Podpis:		
Nazwa rys.	mgr inż. Wioletta Szeliga	KUP/0141/PWOS/05	specjalność instalacyjna		
Data:	02.2015 r.	Skala:	schemat	TOM III	Nrys. 2