


BUDYNEK B1

MODUŁ A+B+A

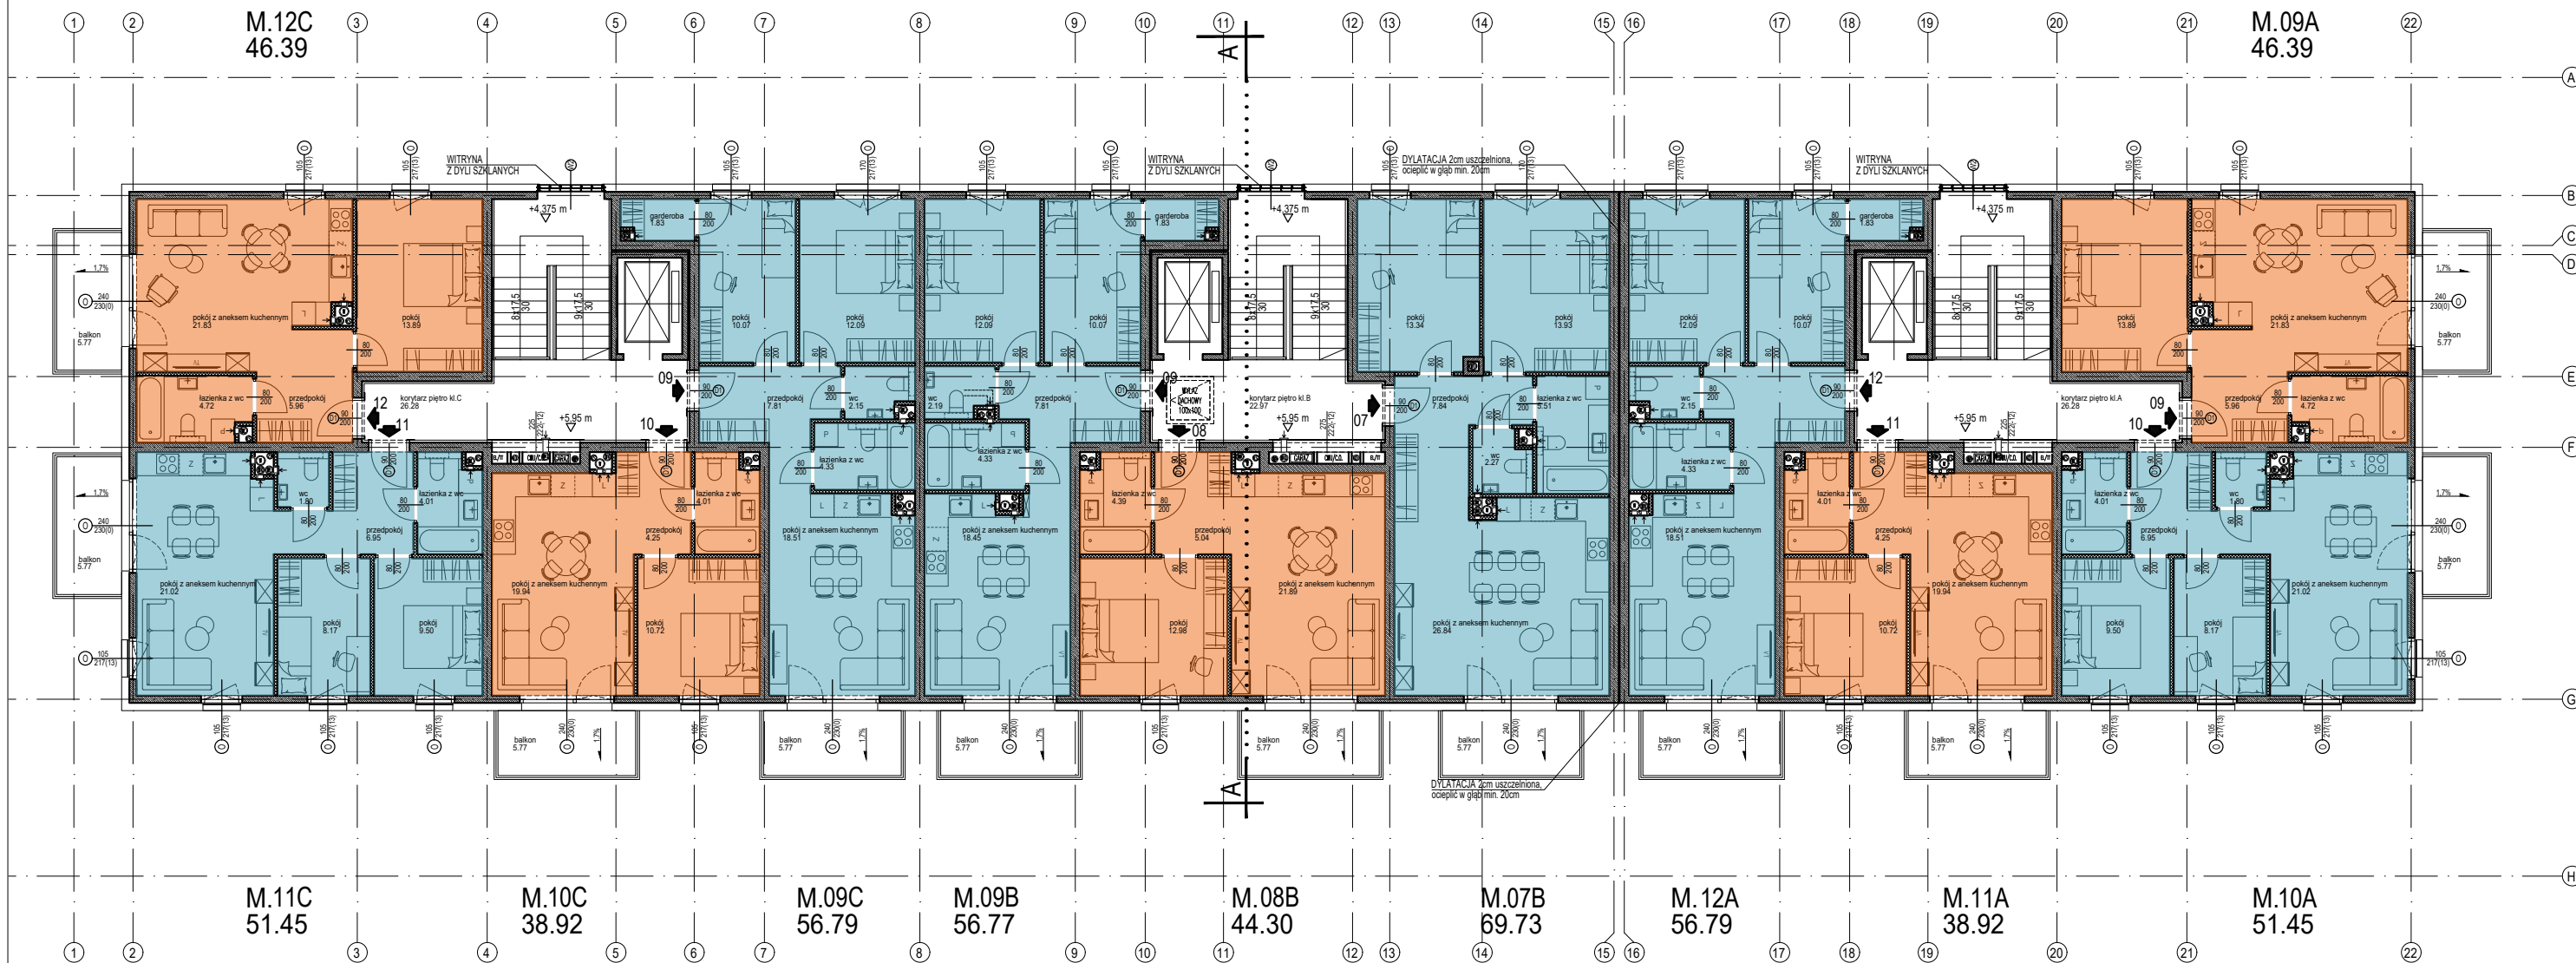

PROJEKT CHRONIONY PRAWEM AUTORSKIM
ZABRONIONE KOPIOWANIE I POWIELANIE PROJEKTU
Dz.Ust.nr24,Poz.83 z dn.4.02.1994

STRUKTURA (KONDYGNACJA POWTARZALNA)

	KAWALERKA	- 0 mieszkań	- 0%
	2 POKOJE + ANEKS	- 5 mieszkań	- 38,5%
	3 POKOJE + ANEKS	- 6 mieszkań	- 61,5%

SUMA: 11 mieszkań / PIĘTRO

NOWACKI & SAŁASIŃSKA
ARCHITEKCI
sp. z o.o. sp.k.
GDAŃSK UL. TURZYCÓWA 43/7
tel. 583053043,
tel. kom. 605307274; 504171040
e-mail anna@nowackisalasiniska.pl

INWESTOR: Spółeczna Inicjatywa Mieszaniowa Północne Mazowsze Sp. z o.o.
ul. Warszawska 10A, 06-400 Ciechanów

TEMAT: Budowa budynków mieszkalnych wielorodzinnych w systemie prefabrykowanym wraz z zagospodarowaniem terenu i infrastrukturą towarzyszącą

ADRES: Czernikowo, rejon ul. Akacjowej;
dz. nr 54/6; 51; obręb 01 Czernikowo

RYSUNEK:
STRUKTURA - RZUT KONDYGNACJI POWTARZALNEJ

	NAZWISKO	PODPIS	SKALA
PROJEKTANT	mgr inż. arch. WOJCIECH NOWACKI upr. nr 5882/GD/94		-
	mgr inż. arch. ANNA SAŁASIŃSKA upr. nr 584/POOKK/2013		
WSPÓŁPRACA	mgr inż. arch. ANETA GLINKA Student WAPG PATRYCJA STANKIEWICZ		
SPRAWDZAJĄCY	mgr inż. arch. DANIELA MILAN KONOPKA upr. nr 4997/GD/91		NR RYS. S2
MARZEC 2024	PROJEKT WYKONAWCZY		