


Rzut poddasza

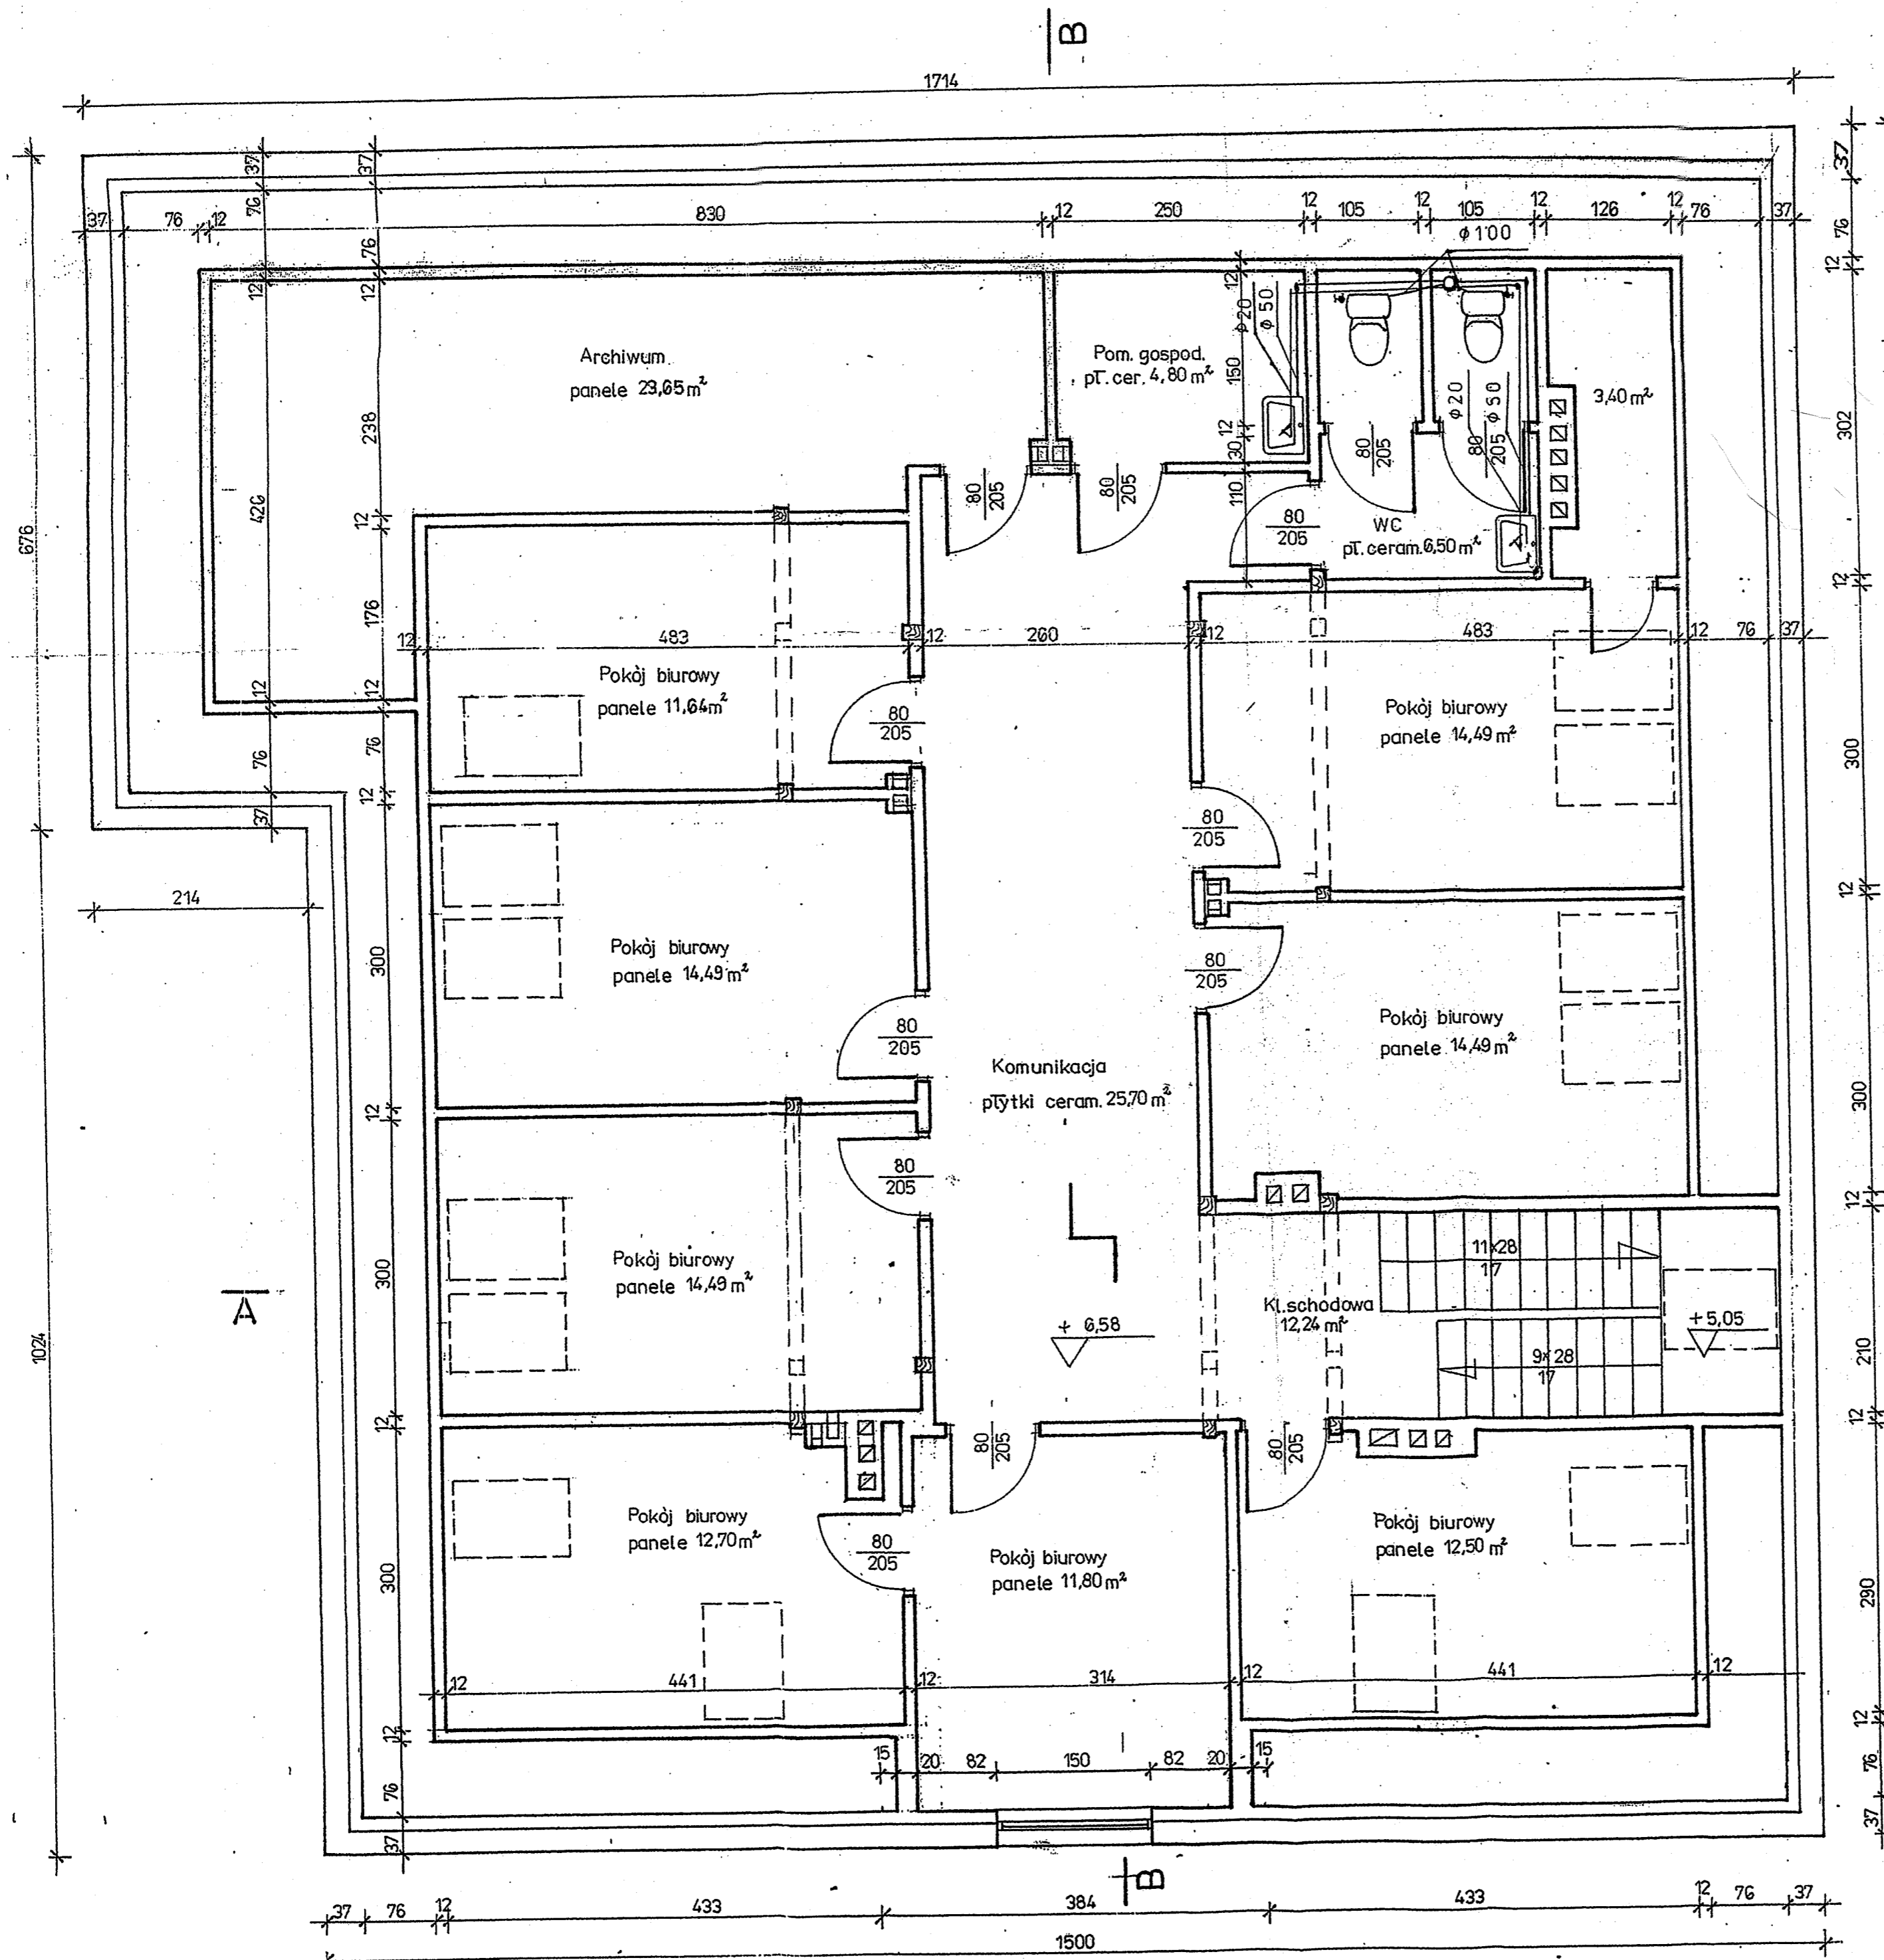

STAROSTWO POWIATOWE
w TORUNIU
ul. SZOSA CHELMIŃSKA 30/32
niniejsze opracowanie stanowi
załącznik nr
do decyzji
nr AB.7351-11
z dnia podpis

Uzgodniono pod względem wymagań higienicznych
i zdrowotnych bez zastrzeżeń z zastrzeżeniami

18.03.08.
data
5/08.
L. GZ.

Włocławiec
mgr Maria Kumińska
rzeczniczka ds. sanitarno-higienicznych
urządzenie nr 59-75/14 bez ograniczeń
87-100 Toruń, ul. Lubińska 4G in 6
tel. (0-56) 659-67-50 kom. 606401405

Investor	Urząd Gminy Czernikowo ul. Słowackiego 12		
Temat	Nadbudowa poddasza użytkowego		
Branża	Sanitarna		
Rysunek	Rzut poddasza użytkowego Instalacja wod.-kan.		
Projektant	inż. Andrzej Olszewski	upr. w specj. inst. inż. BP-RN-V/36/TO/82	podpis <i>[Signature]</i>
	Marzec 2008	skala 1:50	Rys. S5