


Rzut poddasza

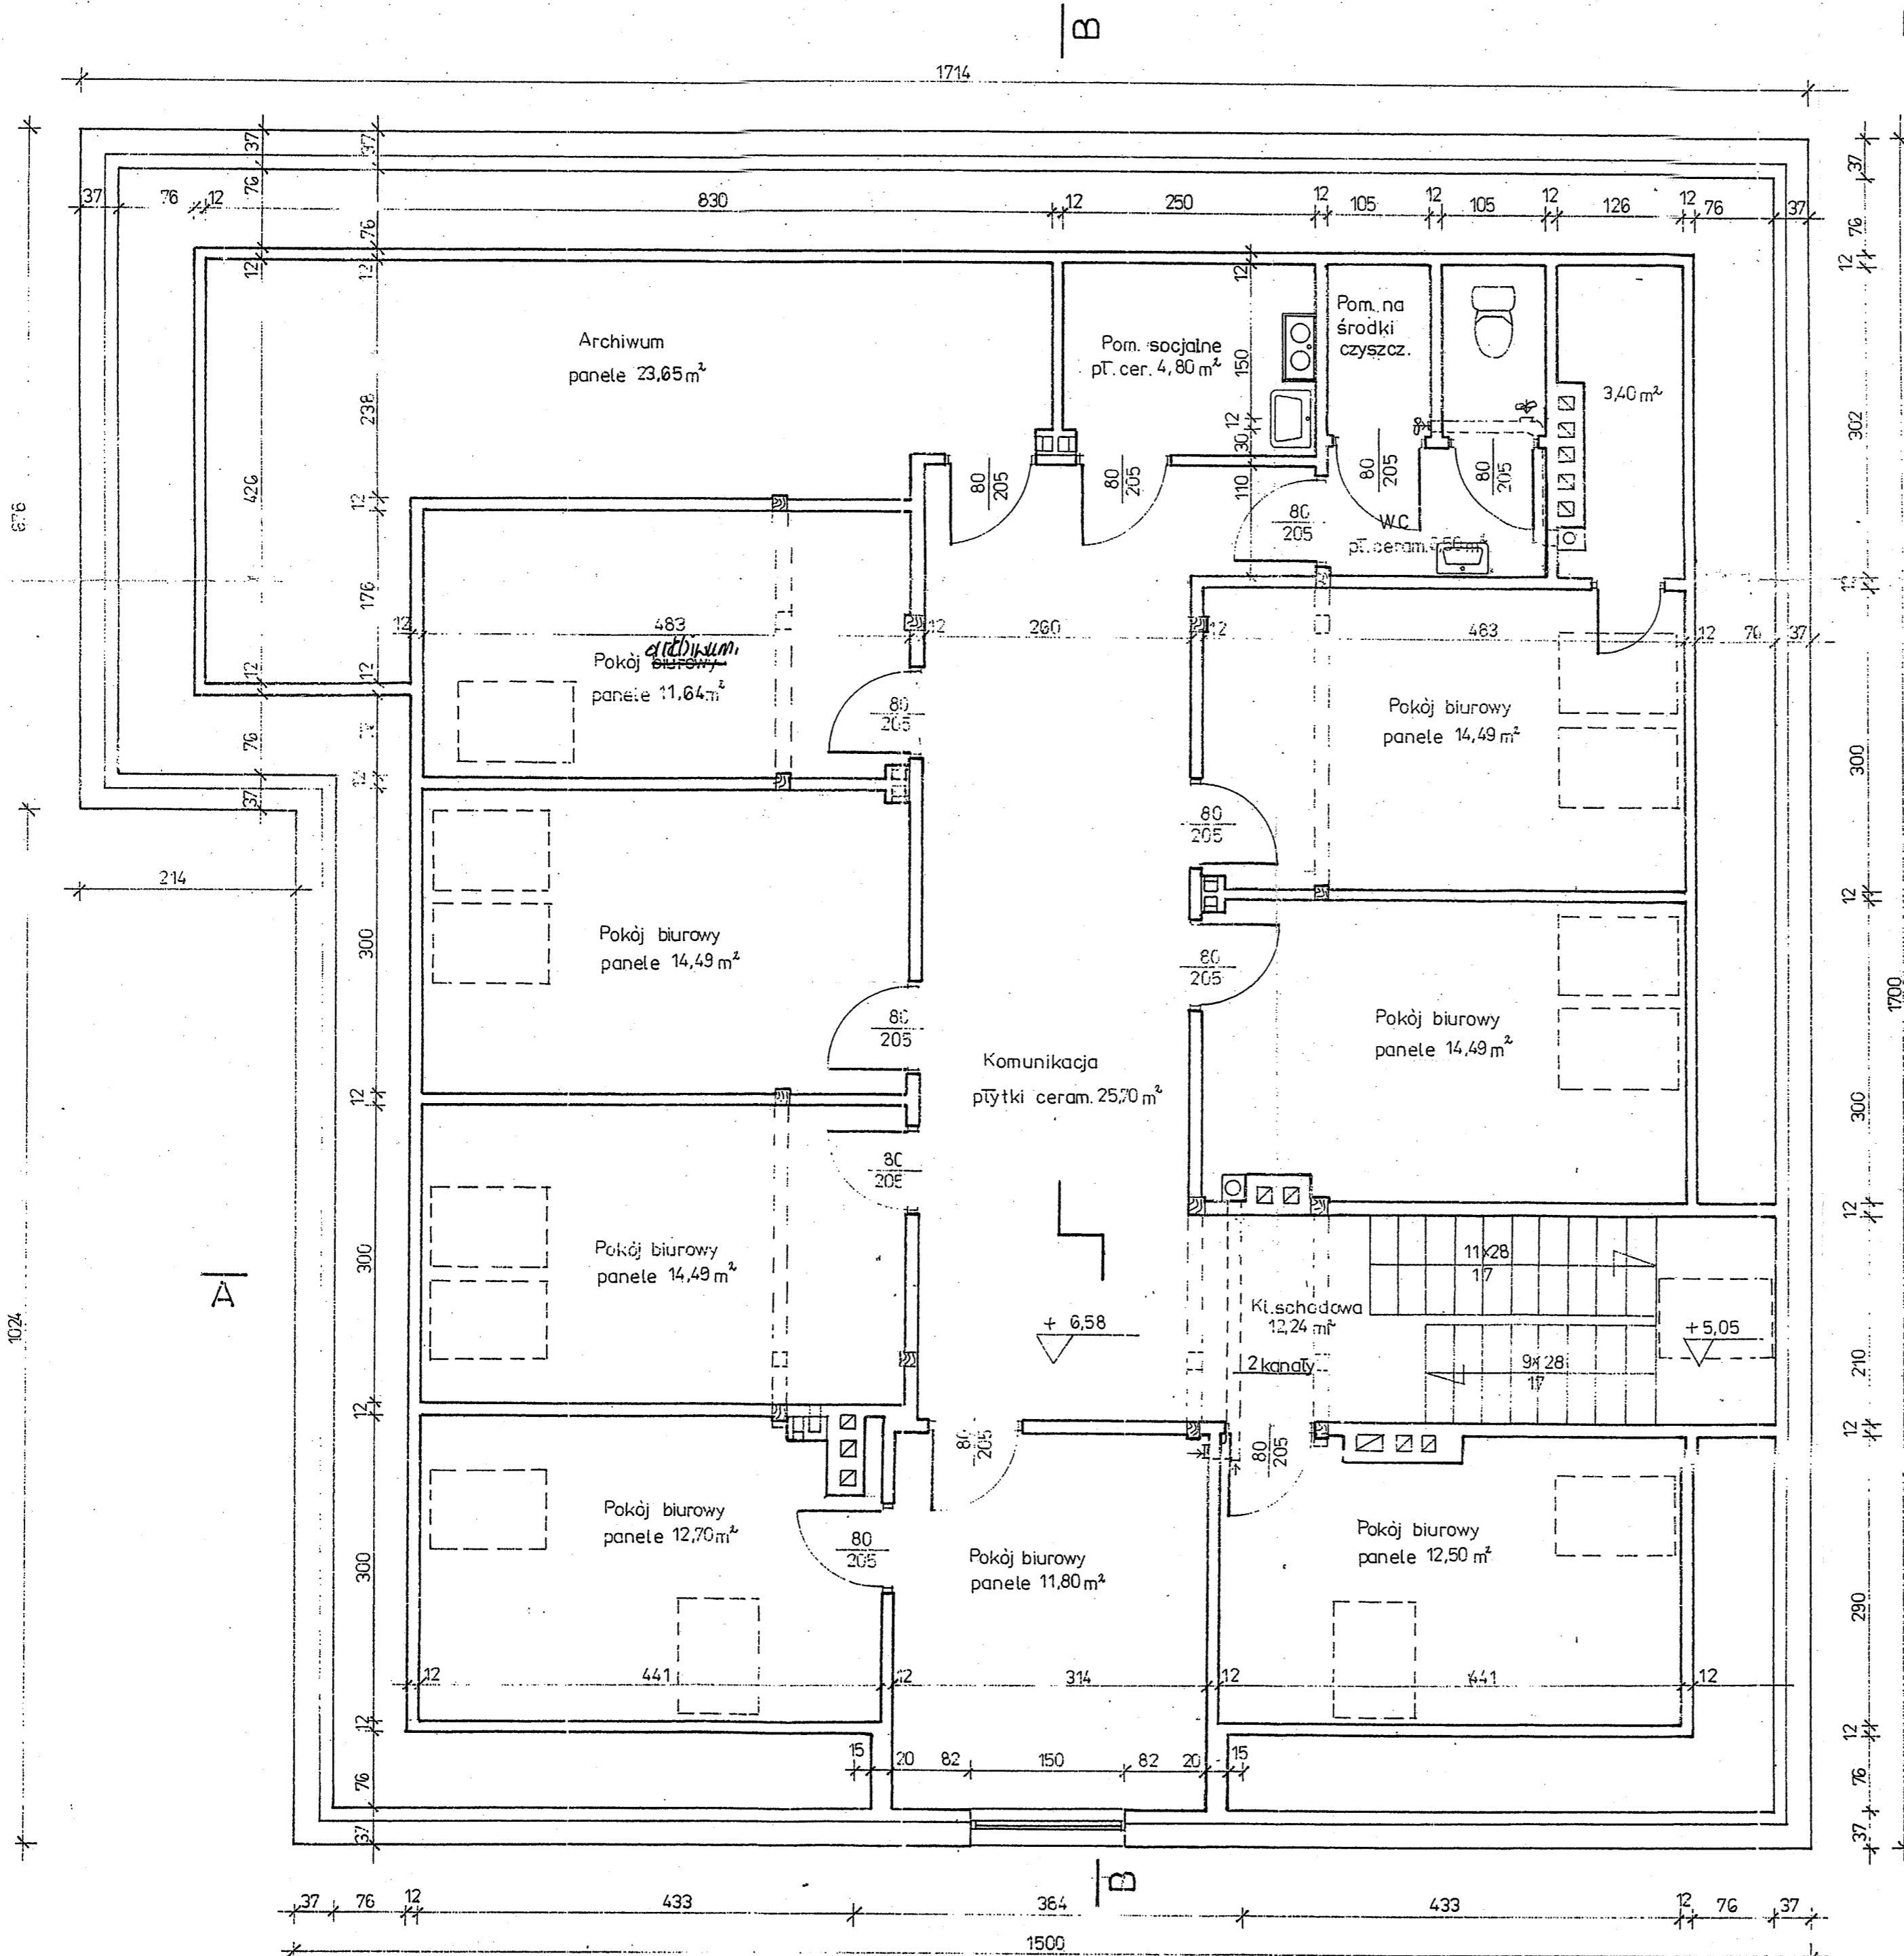

STAROSTWO POWIATOWE
w TORUNIU
ul. SZOSA CHELIŃSKA 20/32
niniejsze opracowanie stanowi
załącznik nr
do decyzji nr
nr AB 7351
z dnia 2008-04-11 podpis

Uzgodniono pod względem wymagań higienicznych
i zdrowotnych bez zastrzeżeń z zastrzeżeniami

18-03-08
mgr Maria Kumińska
rzecznik ds. sanitarnohigienicznych
uprawnienie nr 69-IV/34 bez ograniczeń
87-100 Toruń, ul. Leśna 46 m 5
tel. (0-56) 659-87-56 kom. 606431405

Czesław Gerard Czarnomski
mgr inż. arch. upr. bud. 81/70 Bydgoszcz
K.P.O. Izba Arch. KP-0154
ul. Niesiołowskiego/Pawilon 34B (od tyłu)
87-100 Toruń, tel. 143(56) 648 14 72

Zapewniono pod względem zgodności
z przepisami bezpieczeństwa i higieny pracy
oraz wymaganiami organumil:
1) bez zastrzeżeń
2) z zastrzeżeniami wymienionymi w załączniku
opinił mgr inż. Marianna Brząkiewicz
rzecznik ds. spraw
bezpieczeństwa i higieny pracy
nr upr. GIP 062/85 w gminach
1.1.1.2.1/3.1/4.4
zam. Toruń, ul. Kościelna 9, P/36
tel. 66 424 242-02

Investor	Urząd Gminy Czernikowo Czernikowo ul. Słowackiego 12		
Obiekt	Budynek Urzędu Gminy Czernikowo ul. Słowackiego 12		
Temat	Nadbudowa poddasza użytkowego		
Rysunek	Rzut poddasza	skala	1:50
Projektant konstr.	inż. Klemens Julkowski	upr. sp. konstr. bud. BP-RN-V/12/TO/79	podpis
Projektant sanitar.	inż. Andrzej Olszewski	upr. sp. instal. sanitar. BP-RN-V/36/TO/82	podpis
Projektant elektr.	tech. Stanisław Stasieczek	upr. sp. instal. elektr. UAN-N-V/177/TO/85-86	podpis
		data: luty 2008	Rys. nr 1