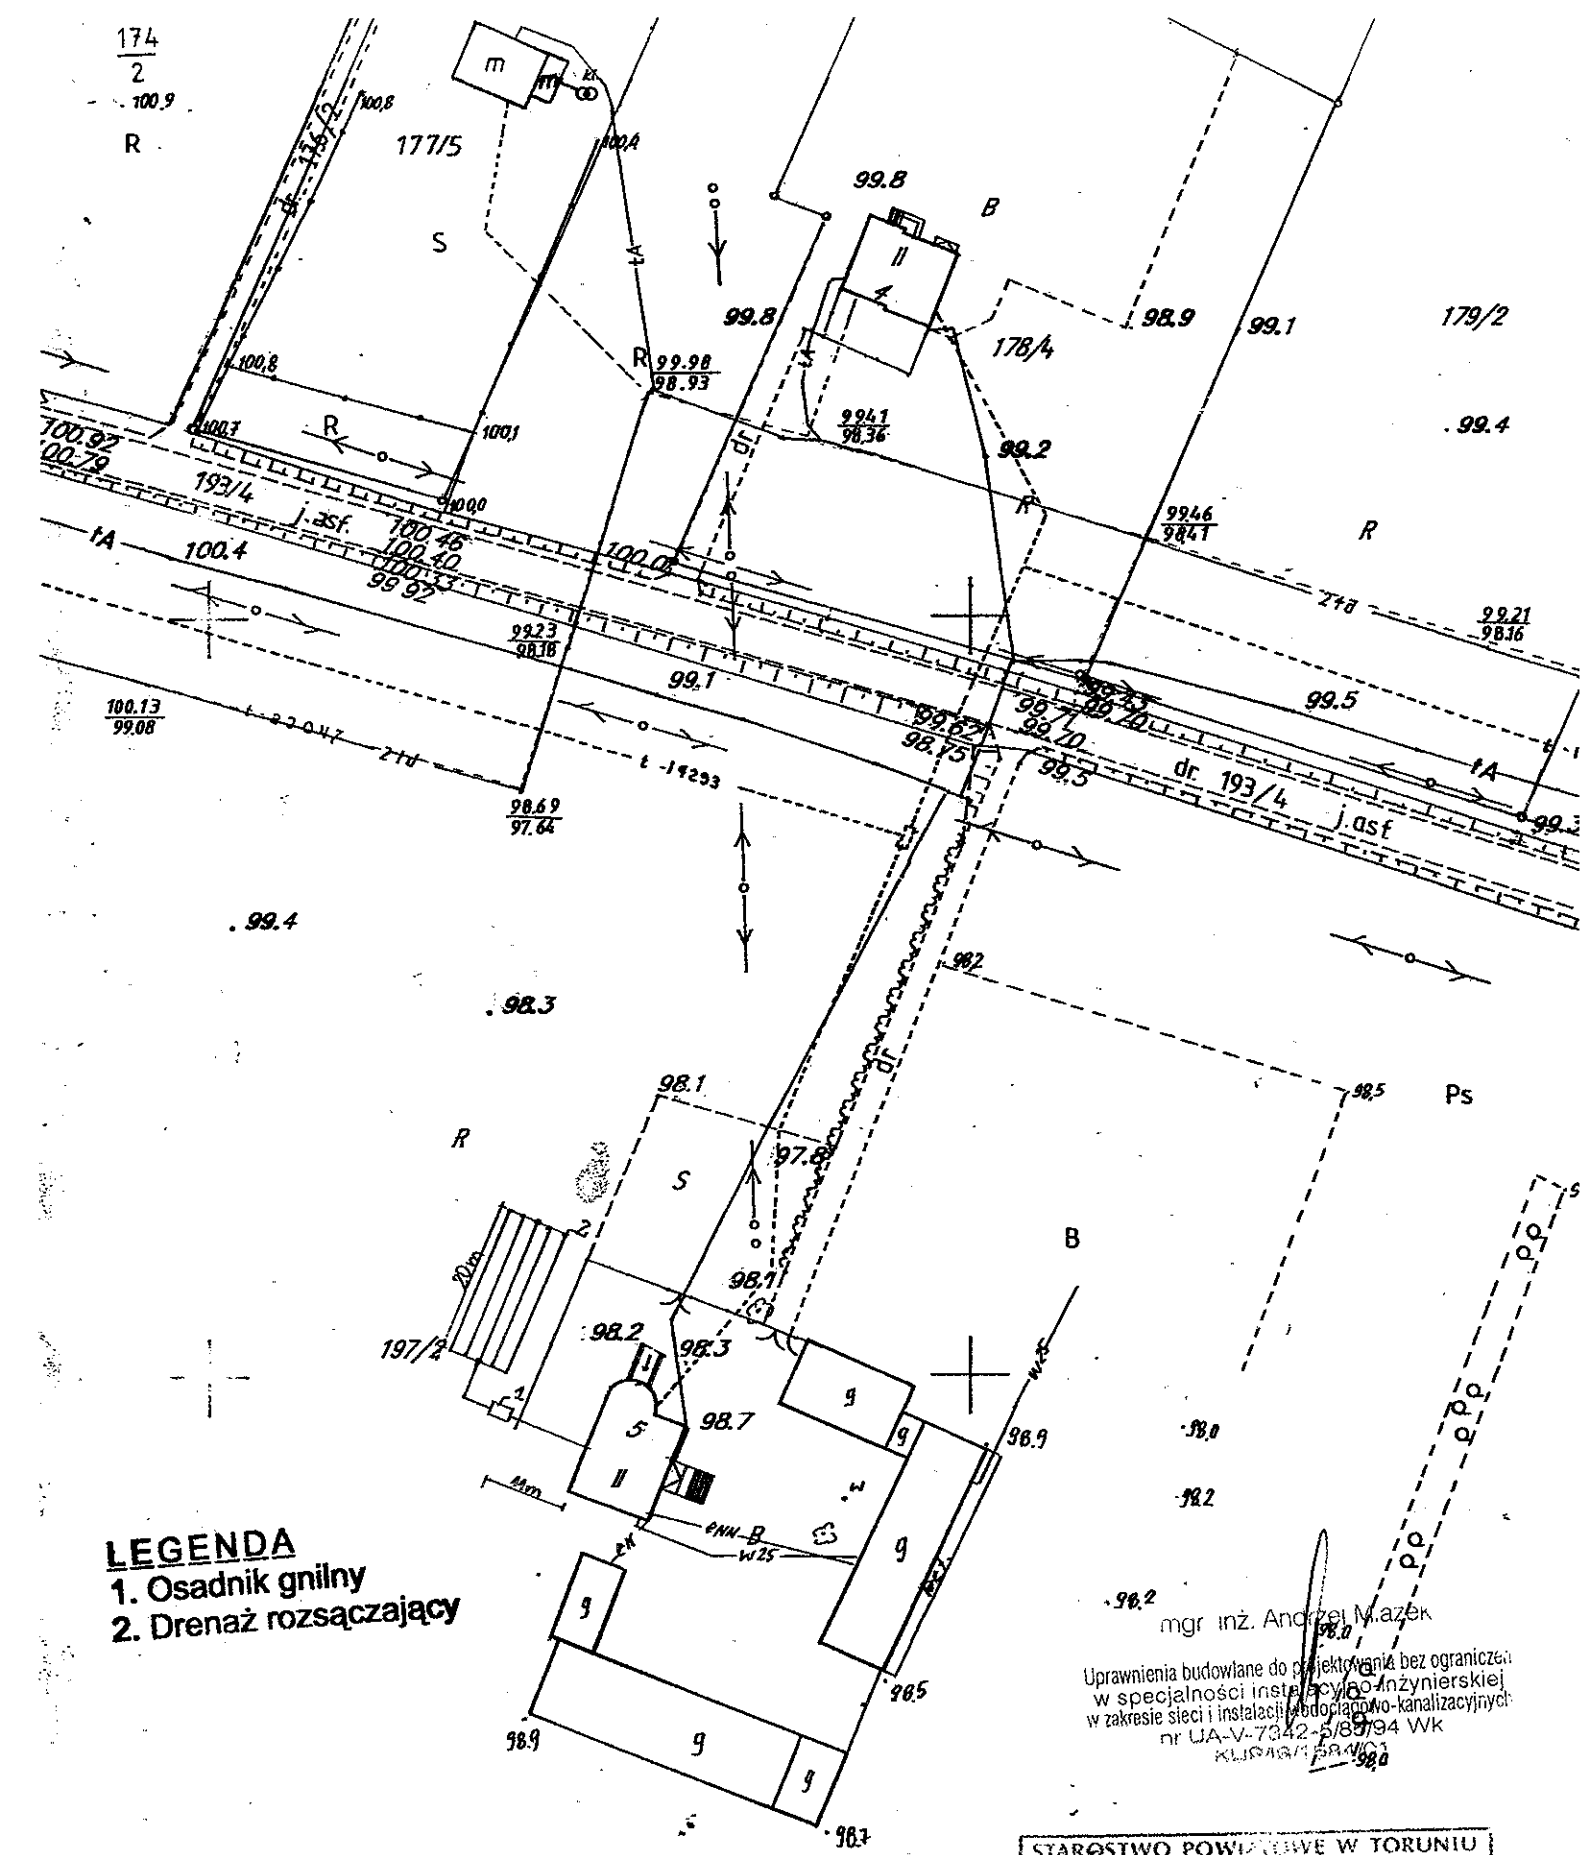

mgr inż. Andrzej Mazek
Uprawnienia budowlane do projektowania bez ograniczeń
w specjalności instalacyjno-inżynierskiej
w zakresie sieci i instalacji wodociągowo-kanalizacyjnych
nr UA-V-7342-5/85/94 Wk

Za zgodność z oryginałem
Agnieszka Zalewska

STAROSTWO POWIATOWE W TORUNIU
POWIATOWY OŚRODEK DOKUMENTACJI GEODEZYJNEJ I KARTOGRAFICZNEJ
Poświadcza się zgodność niniejszej mapy z oryginałem przyjętym do państwowego zasobu geodezyjnego i kartograficznego.
Gmina Czernikowo Obręb Ostaszewo
Godło 365.441.111 Skala 1:1000
Niniejsza mapa nie może służyć do celów projektowych.
2011 -09- 27
(data) (podpis)