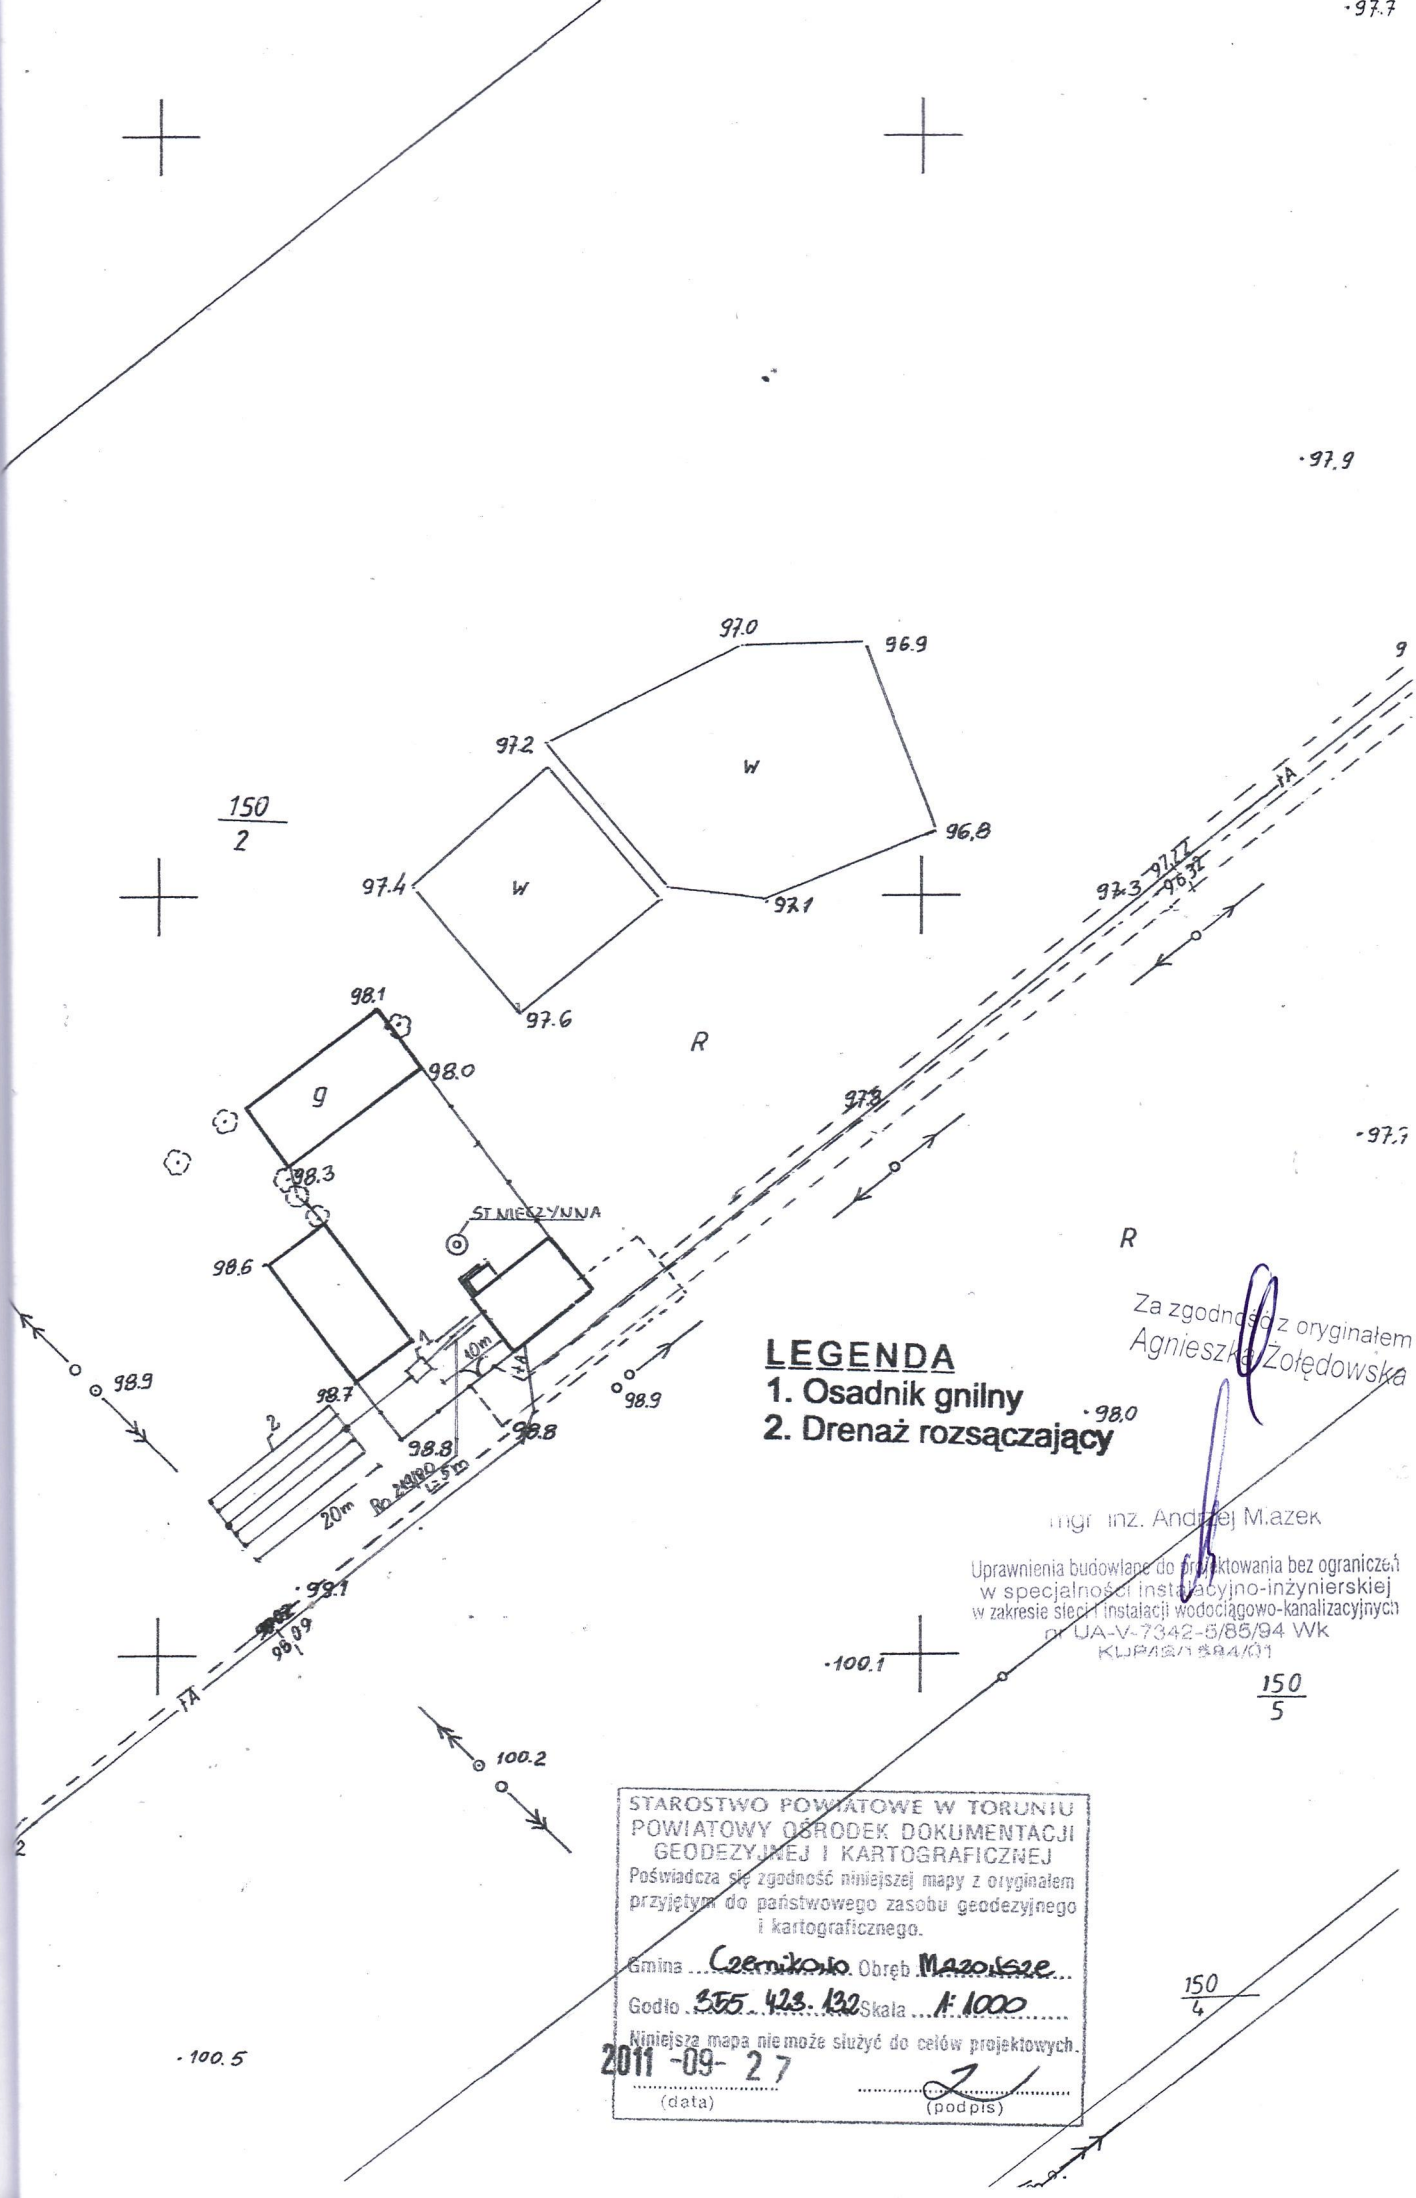
97.0
96.9
97.2
W
96.8
97.4
W
97.1
97.6
150
2
98.1
98.0
g
98.3
ST.MIESZYNNA
98.6
98.7
98.8
98.3
40m
98.9
98.9
20m
Ø 200
L=5m
R
97.3
97.7
97.9
98.0
100.1
99.1
98.09
100.2
100.5
150
5
150
4
LEGENDA
1. Osadnik gnilny
2. Drenaż rozsączający
Za zgodność z oryginałem
Agnieszka Zołędowska
mgr inż. Andrzej Mazek
Uprawnienia budowlane do projektowania bez ograniczeń
w specjalności instalacyjno-inżynierskiej
w zakresie sieci i instalacji wodociągowo-kanalizacyjnych
nr UA-V-7342-5/85/94 Wk
KUPA/0584/01
STAROSTWO POWIATOWE W TORUNIU
POWIATOWY OŚRODEK DOKUMENTACJI
GEODEZYJNEJ I KARTOGRAFICZNEJ
Poświadcza się zgodność niniejszej mapy z oryginałem
przyjętym do państwowego zasobu geodezyjnego
i kartograficznego.
Gmina Czernikowo Obręb Mazowsze
Godło 355.423.132 Skala 1:1000
Niniejsza mapa nie może służyć do celów projektowych.
2011-09-27
(data)
(podpis)